



- PL0201 - Plattegrond 2e verdieping basis  
 DRA001 - Dakraam achtergevel, boven slaapkamer 1 (standaard)


2e verdieping  
 1 : 50

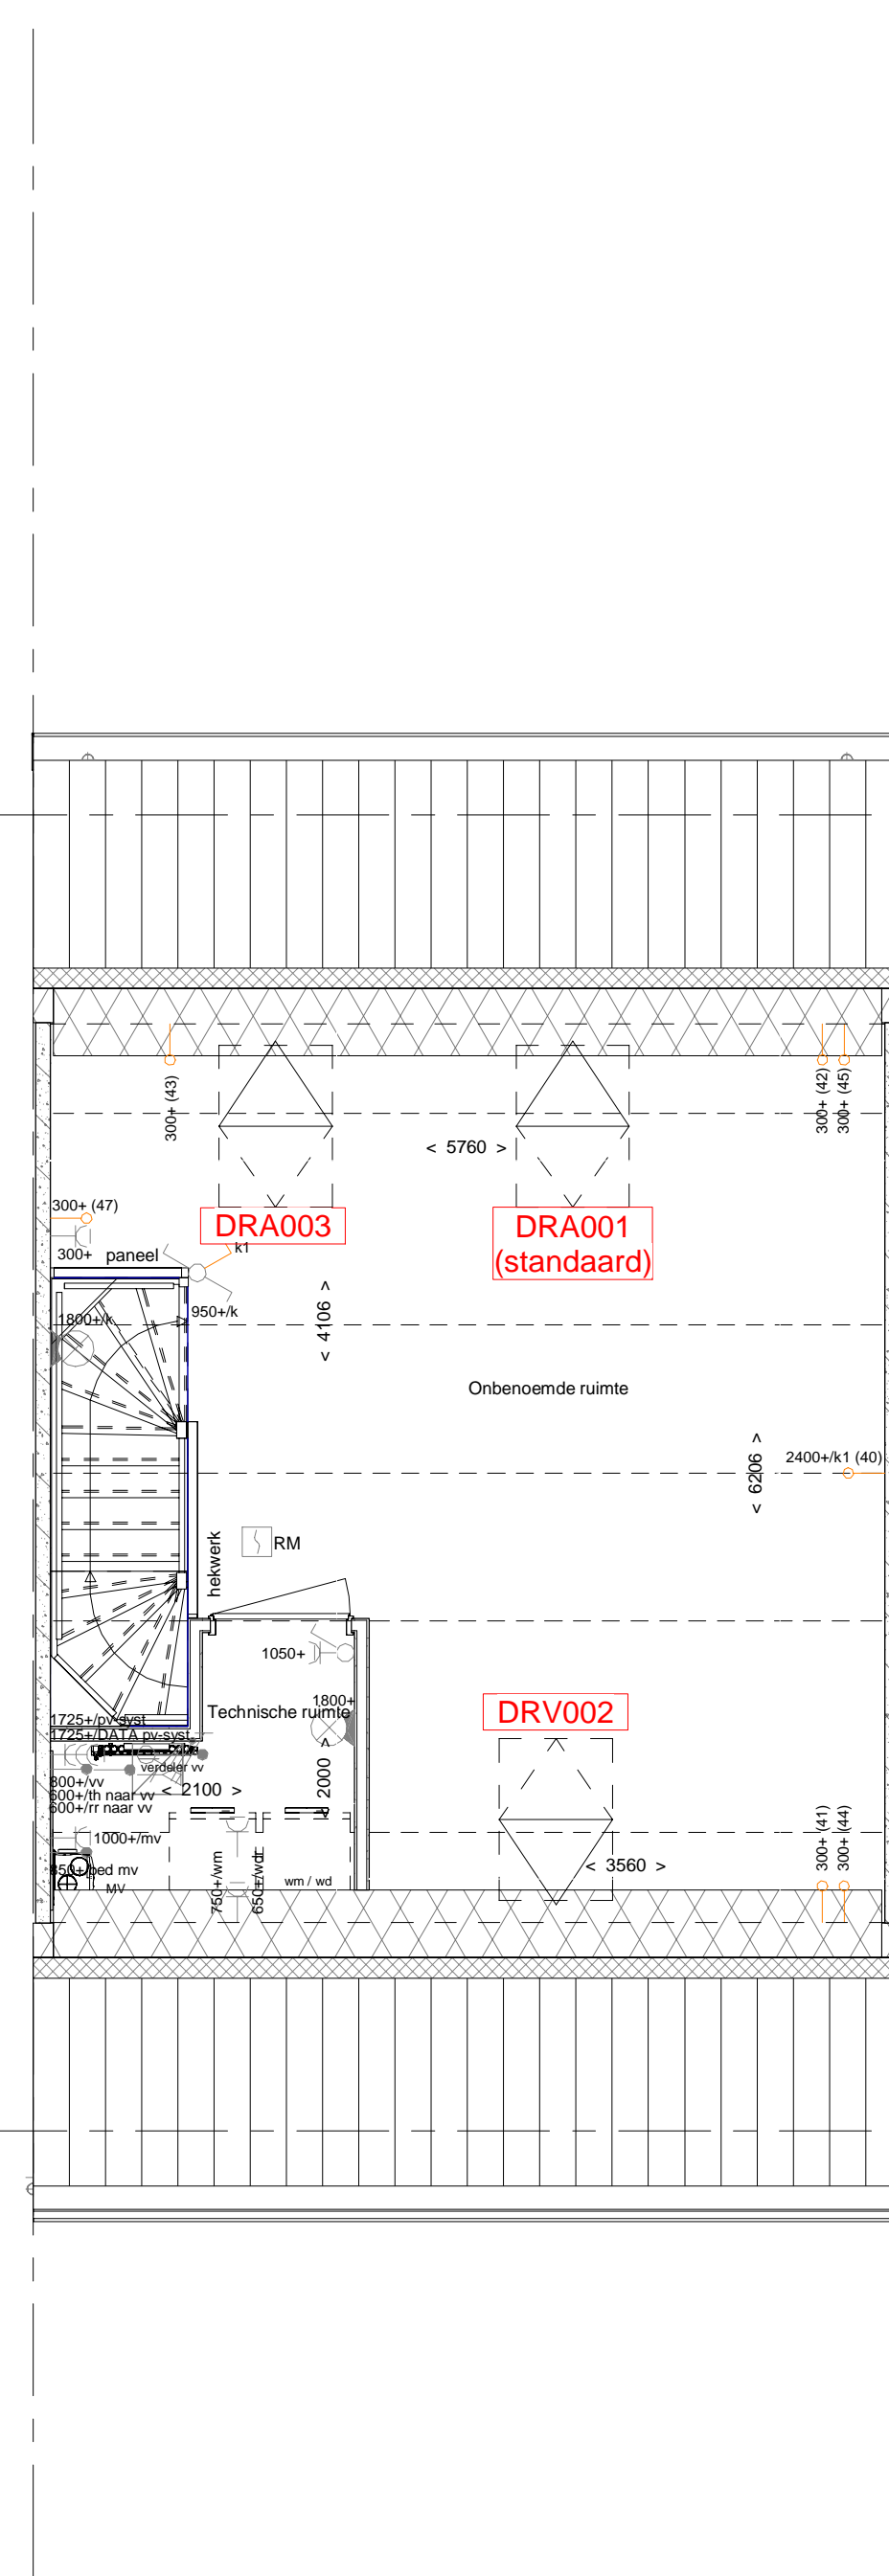

- PL0206 - Plattegrond met technische ruimte  
 DRV002 - Dakraam voorgevel, boven slaapkamer 2  
 DRA003 - Dakraam achtergevel, boven slaapkamer 3  
 TR1250 - Dichte trap van 1e verd. naar 2e verd.

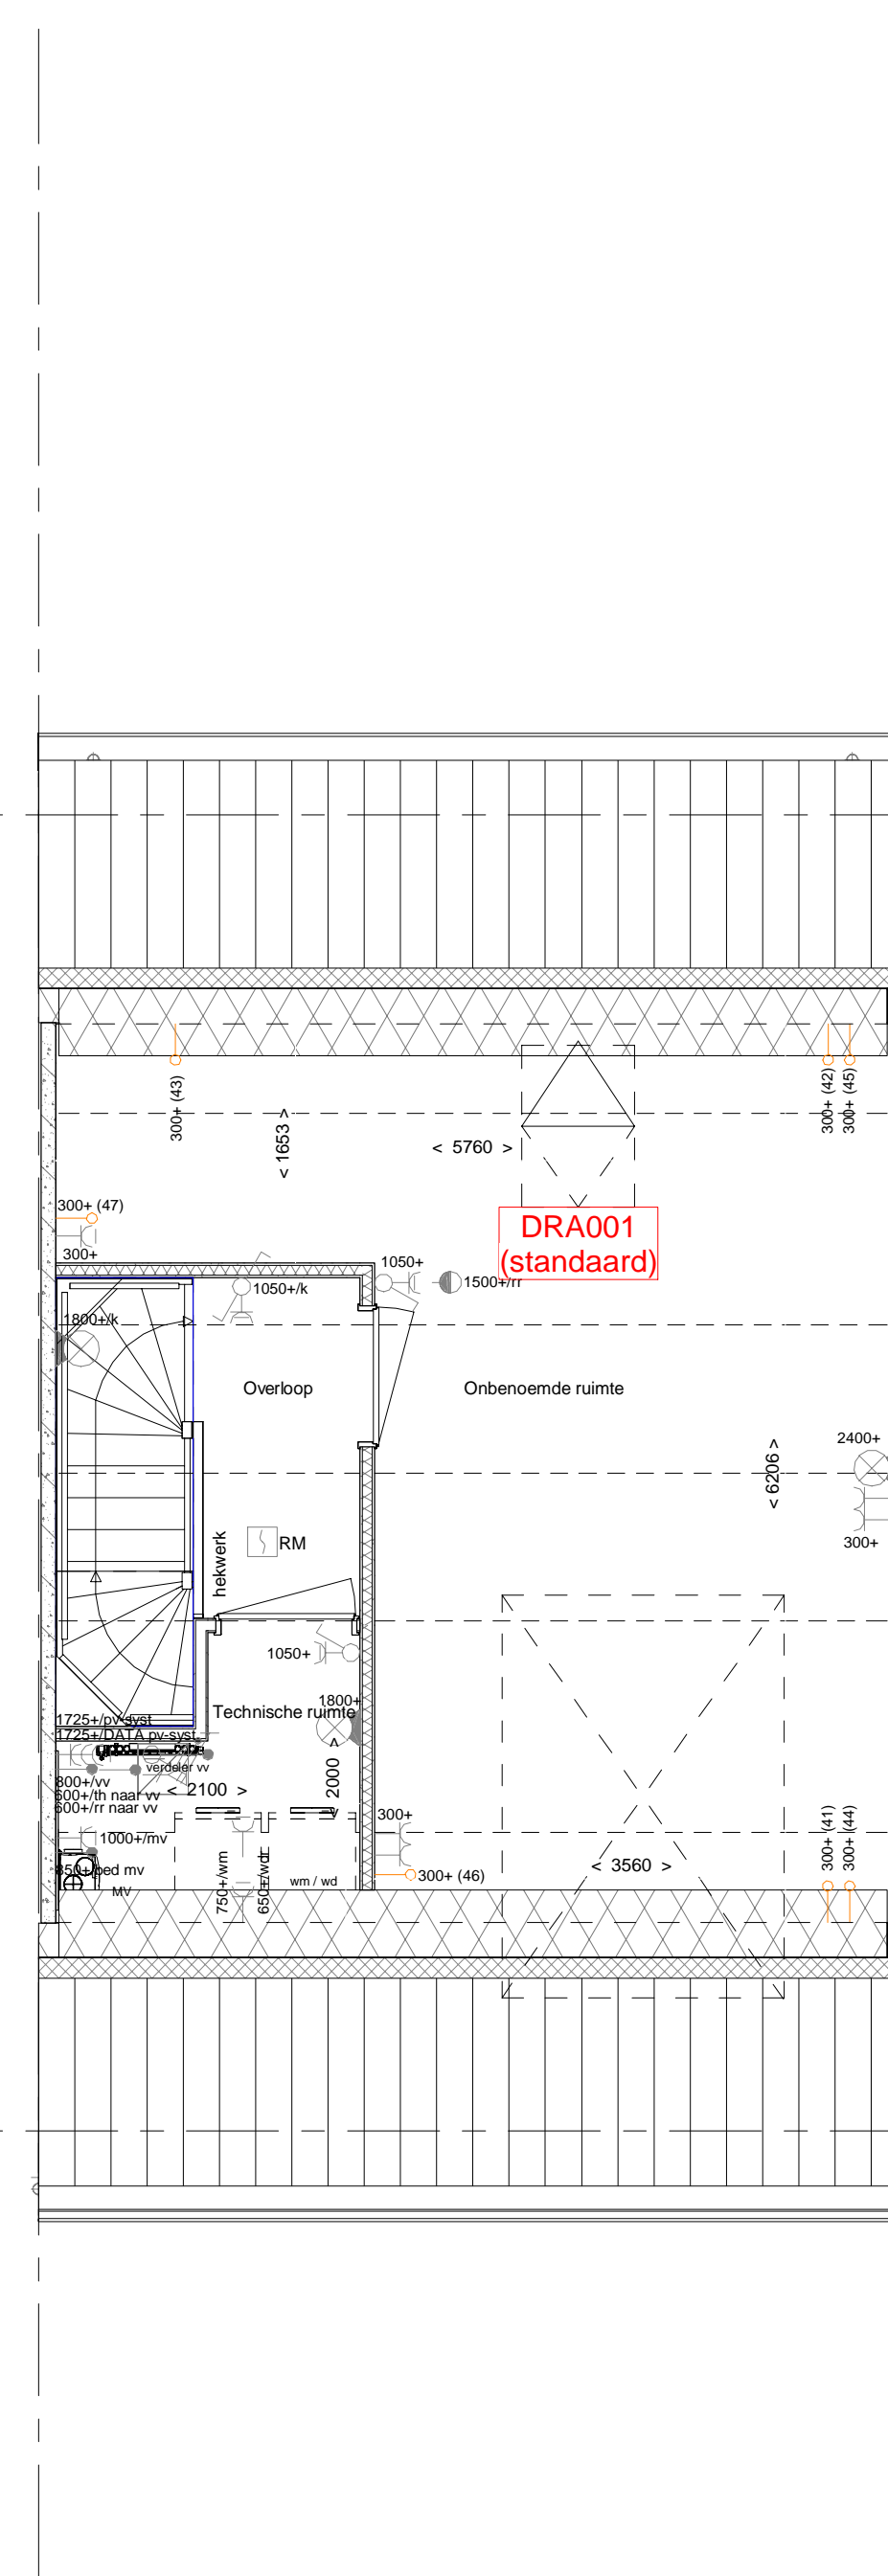


- PL0202 - Plattegrond met overloop, technische ruimte en 1 onbenoemde ruimte  
 DKV202 - Voorziening t.b.v. dakkapel voorgevel

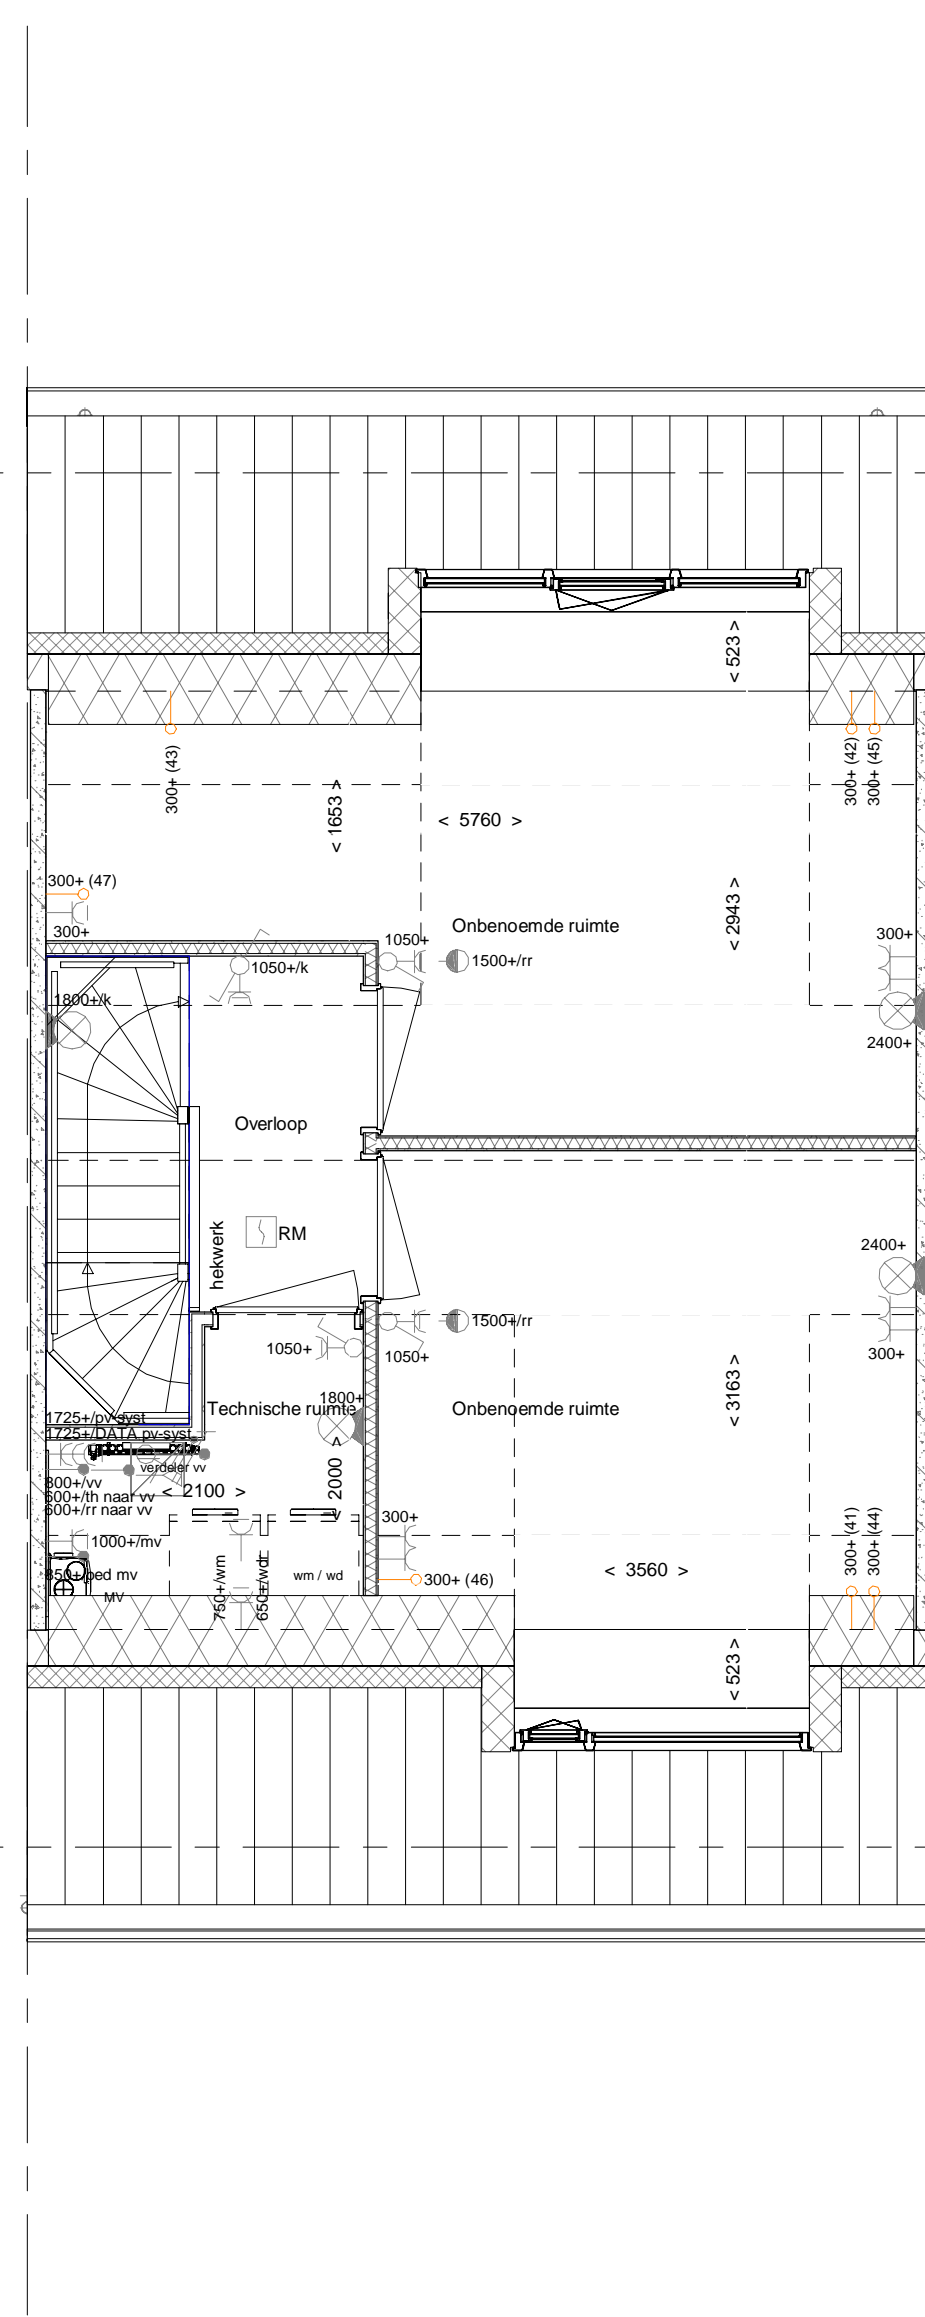

- PL0203 - Plattegrond met overloop, technische ruimte en 2 onbenoemde ruimten  
 DKV202 - Dakkapel voorgevel (niet mogelijk bij woningen met PV-panelen op de voorgevel)  
 DKA302 - Dakkapel achtergevel, standaard dakraam vervallen (niet mogelijk bij woningen met PV-panelen op de achtergevel)

2e verdieping  
 1 : 50

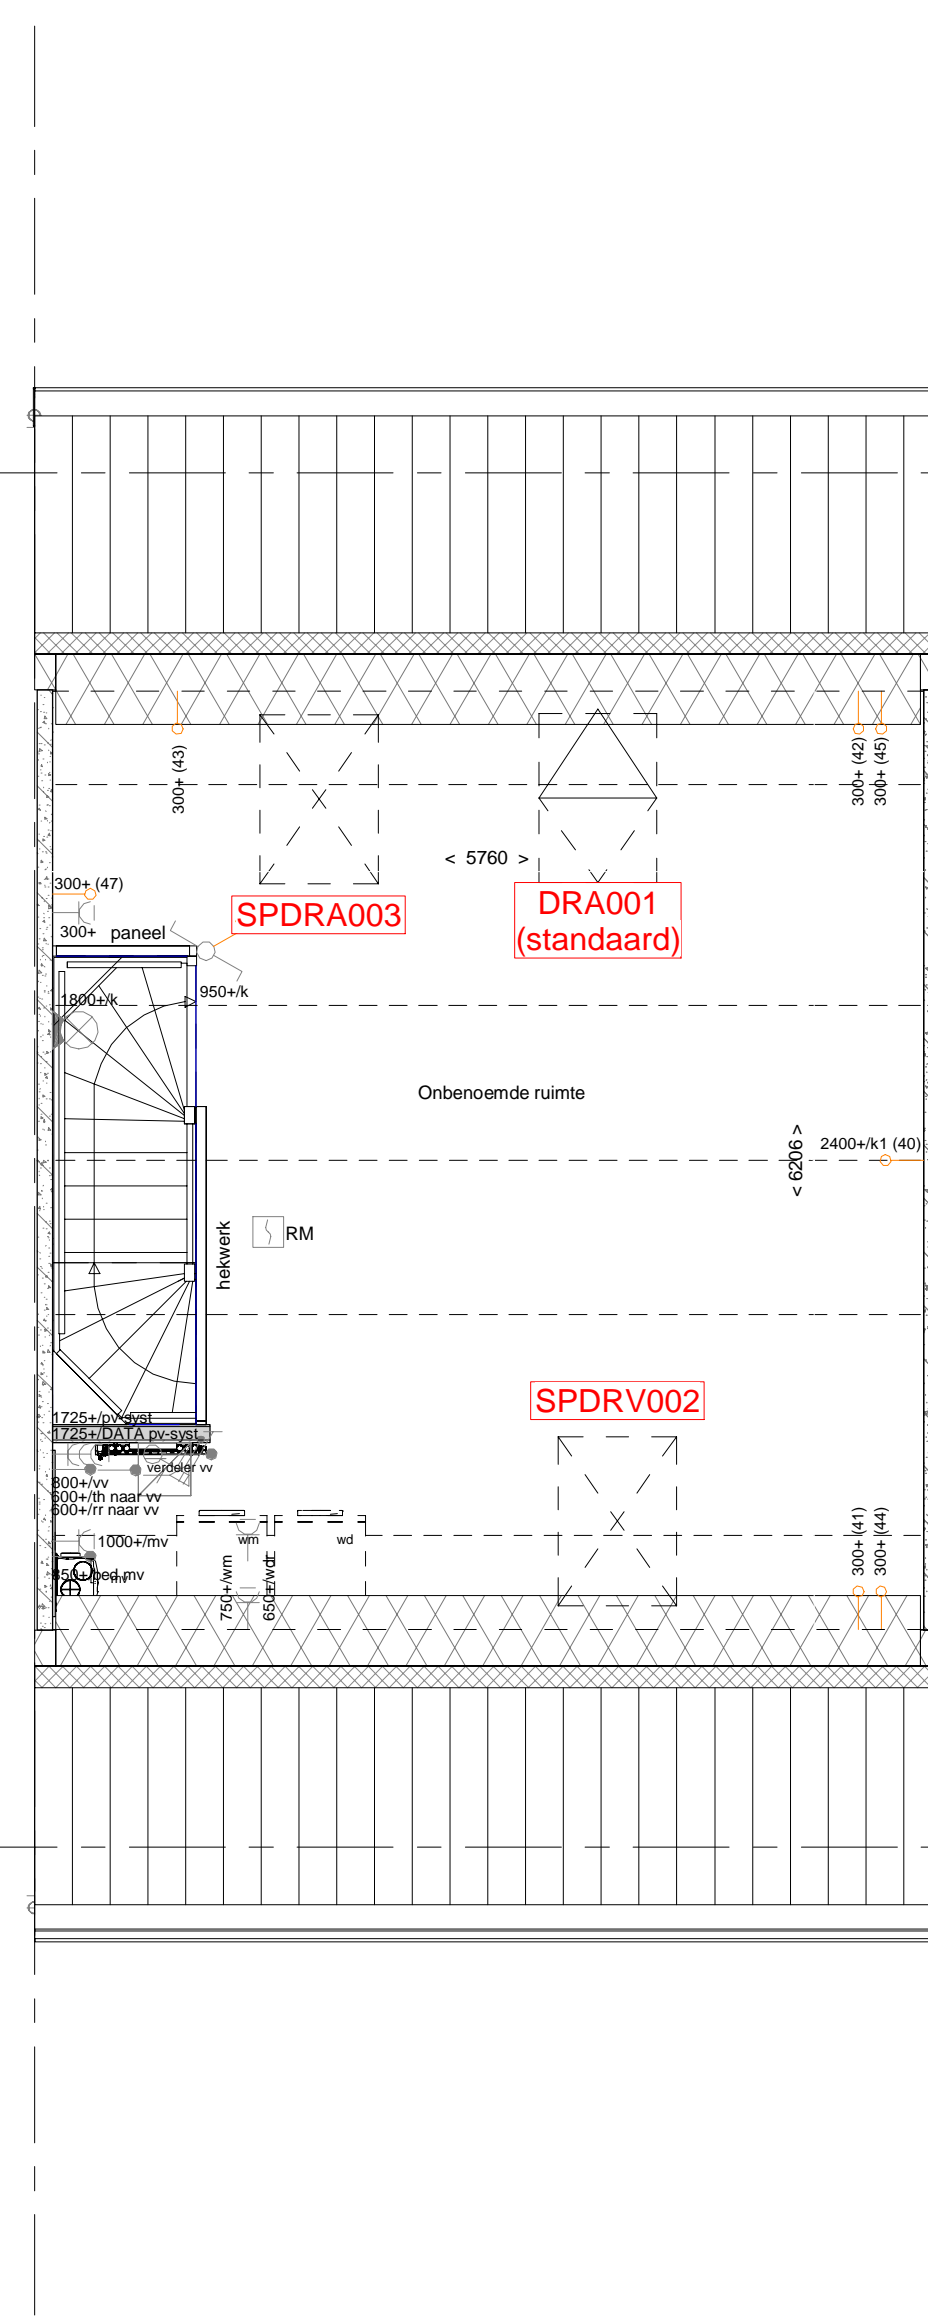

- SPDRV002 - Voorziening t.b.v. dakraam voorgevel  
 SPDRA003 - Voorziening t.b.v. dakraam achtergevel

**ELEKTRISCHE INSTALLATIE**

- Aansluitpunt 1 fase, nul en beschermingscontact
- Aansluitpunt niet bedraad
- Aansluitpunt voorzien van combi kabel CAI en UTP bedraad, niet afgemonteerd
- Aansluitpunt centrale antenne bedraad en afgemonteerd
- Aansluitpunt DATA bedraad 1xRJ45 CAT6 en afgemonteerd
- Aansluitpunt niet bedraad
- Armatuur met invoegpunt aan buitenzijde, op wand.
- Bel
- Centraal aardpunt
- Centraaldoos lbv verlichting
- Drukknop
- Enkeelpolige schakelaar met wandcontactdoos, verhoogde aanrakingsveiligheid
- Aansluitpunt lbv armatuur op wand
- Melder, rook, optisch op lichtnet conform NEN 2555
- Schakelaar, 1-polig
- Schakelaar, 1-polig, met ingebouwde signaallamp v.v. scene schakelaar "ALLES UIT"
- Schakelaar, serie-
- Schakelaar, wisel-
- Thermostaatruimteregelaar (th / rr)
- Verdeelfricting
- Wandcontactdoos 1-voudig met beschermingscontact, verhoogde aanrakingsveiligheid
- Wandcontactdoos 1-voudig met beschermingscontact, waterdicht
- Wandcontactdoos 2-voudig met beschermingscontact, verhoogde aanrakingsveiligheid
- Wandcontactdoos 2-voudig met beschermingscontact in 2 sbouwdozen
- Wandcontactdoos 2-voudig met beschermingscontact in 2 sbouwdozen
- verhoogde aanrakingsveiligheid v.v. USB lader
- Wandcontactdoos met wisel-schakelaar, verhoogde aanrakingsveiligheid
- Wandcontactdoos, perlex
- PV-paneel
- aantal en positie PV panelen afhankelijk per woning en blok

**CENTRALE VERWARMING EN WATERINSTALLATIE**

- hwa + hermelwaterafvoer - voor posities zie blokoverzicht
- bulenkraan vorstvrij
- opstelplaats verdeler-voerverwarming
- verwarmingselement in badkamer elektrisch

**MECHANISCHE INSTALLATIE**

- afzuigpunt mechanische ventilatie
- opstelplaats mechanische ventilatie

**RENVOOI GEVEL**

- vr. verdekt rooster
- s. suskast
- v. ventilatorrooster

**BOUWKUNDIG RENVOOI**

- Kruipkruk
- Entree symbol
- betonwanden - langsgevel 80 mm - koppgevel en woningscheidende wanden 100 mm
- isolatie 160 mm
- metselwerk 100 mm
- gasbeton 70/100 mm
- ongelsoleerde metalstud wand 100 mm
- geïsoleerde metalstud wand 100 mm
- HSB wand 11-89-18 mm
- dakpakket
- ribbenvloer 350 mm
- kanaalplaatvloer 200 mm
- dekvloer 70 mm
- wandtegels v.g.s. technische omschrijving
- Draarichting vloeren 180 graden
- \* Akoestische rooster / valdorpel / stofdorpel slaapkamerdeuren

**OPSTELPLAATS**

- wm = wasmachine
- wd = wasdroger

Getekend: Bouwnrs. 5 t/m 9 en 15 t/m 18  
 Gespiegeld: Bouwnrs. 1 t/m 3 en 19 t/m 23

\*PV-panelen per woning en blok afhankelijk.

Wijziging nr.	Wijziging datum	Wijziging omschrijving
<p>Projectnaam: Parkbuurt   Fase 1            Projectlocatie: Hoogvliet            Projectnr.: G-104068 - 11787</p> <p>Opdrachtgever: Heijmans Vastgoed BV            Architect: Rooi/Ros Architecten            Projectfase: Verkooptekening            Onderwerp: Plattegrond opties - B01 2e verdieping</p> <p>heijmans            Woningbouw</p> <p>Formaat: A0            Schaal: 1:50            Datum: 03-07-2019            Geek: RD</p> <p>VK-1.911</p>		