






- PL0001 - Plattegrond begane grond basis
- AB6099 - Voorziening tbv latere aanbouw
- ZG5001 - Zijgevel in basisuitvoering
- AG5001 - Achtergevel in basisuitvoering
- VG5001 - Voorgevel in basisuitvoering

- AB6012 - Aanbouw aan achterzijde woning, 1200mm
- AG5002 - Dubbele deuren en 1 zijlicht
- VG5002 - Voorgevel met raamkozijn met hoge borstvering
- PL0002 - Begane grond met halve trapkast
- 205000 - Buitenkraan in de voorgevel

- AB6024 - Aanbouw aan achterzijde woning, 2400mm
- AG5003 - Dubbele deuren met 2 zijlichten
- Begane grond met open trap inclusief verplaatsen woonkamerdeur (alleen i.c.m. PL0202, PL0203 of PL0206)
- PL0003

- AB6024LS - Aanbouw aan achterzijde woning, 2400mm voorzien van lichtstraat 4000x1000mm
- AG5004 - Schuilpui
- PL0004 - Begane grond met verplaatsen woonkamerdeur (alleen i.c.m. PL0202, PL0203 of PL0206)

begane grond
1 : 50

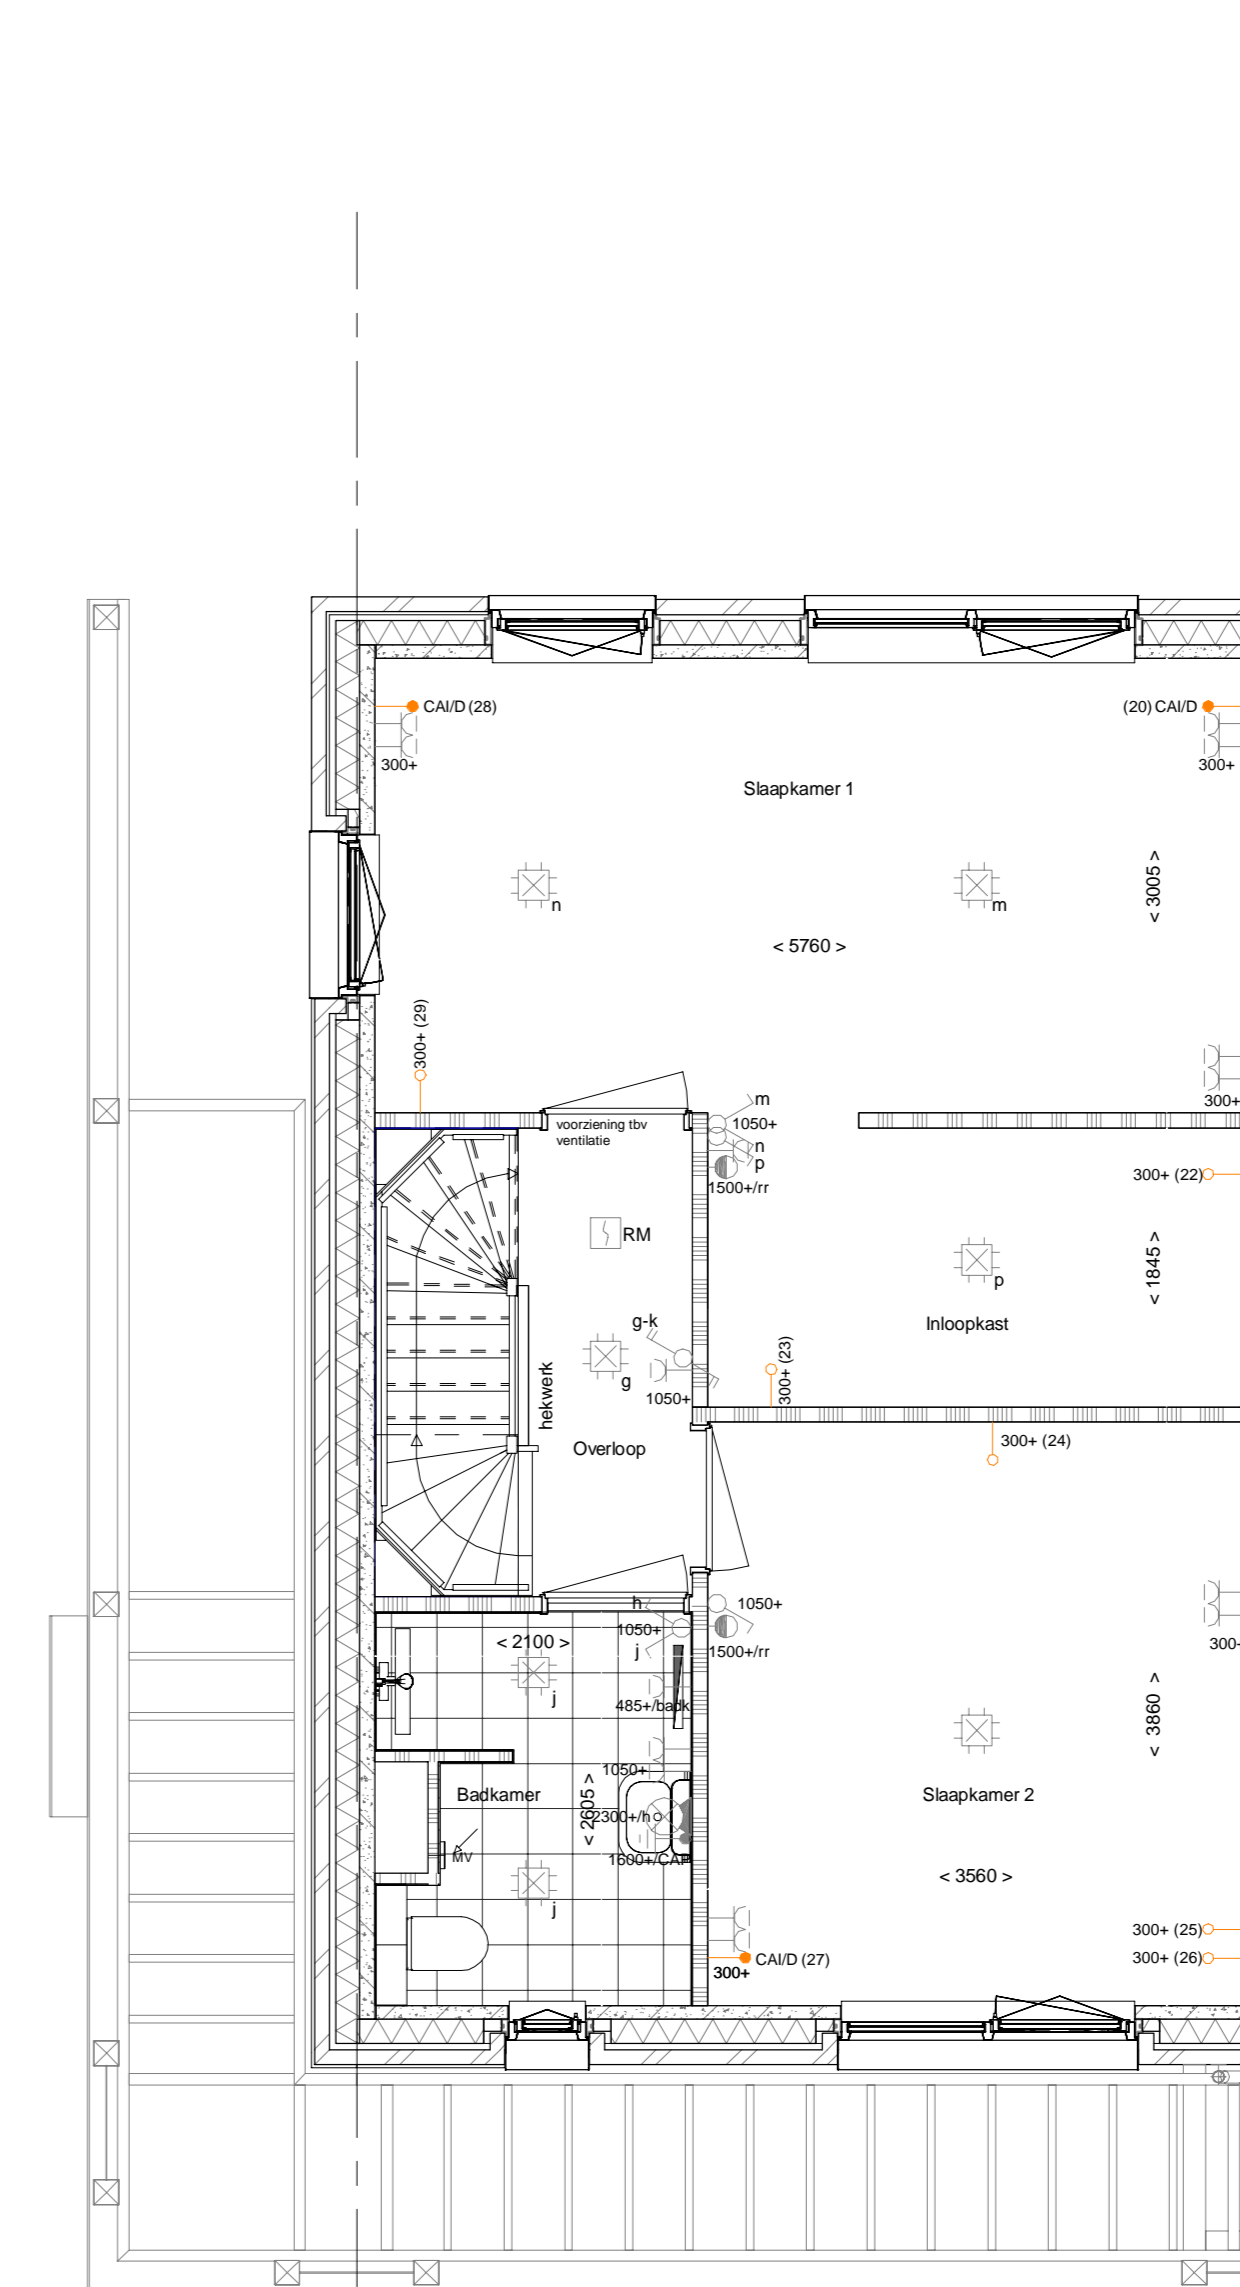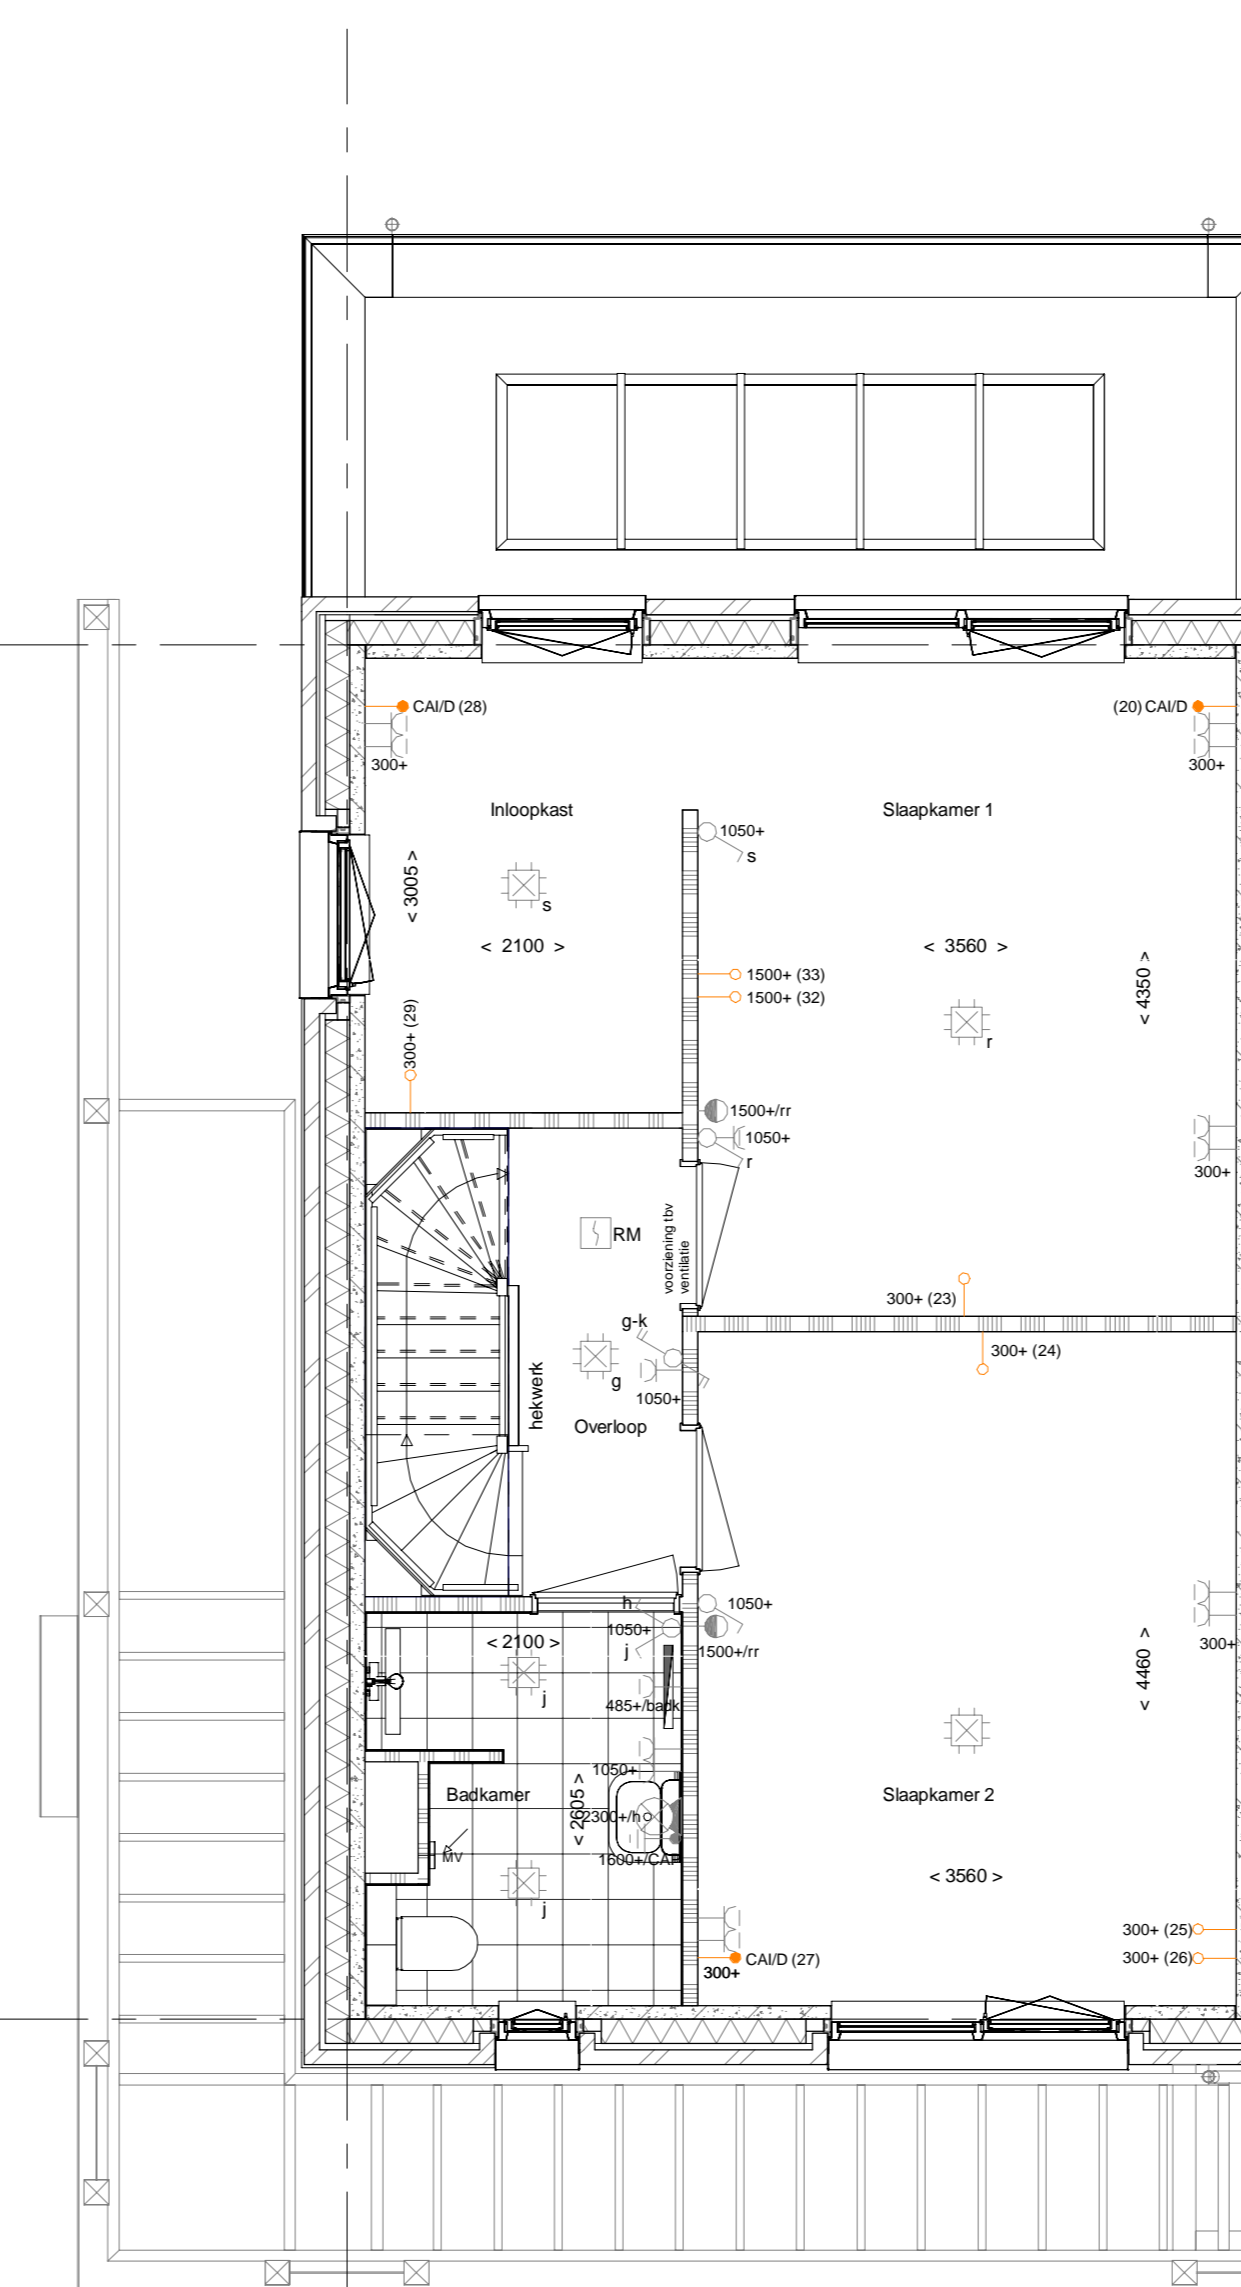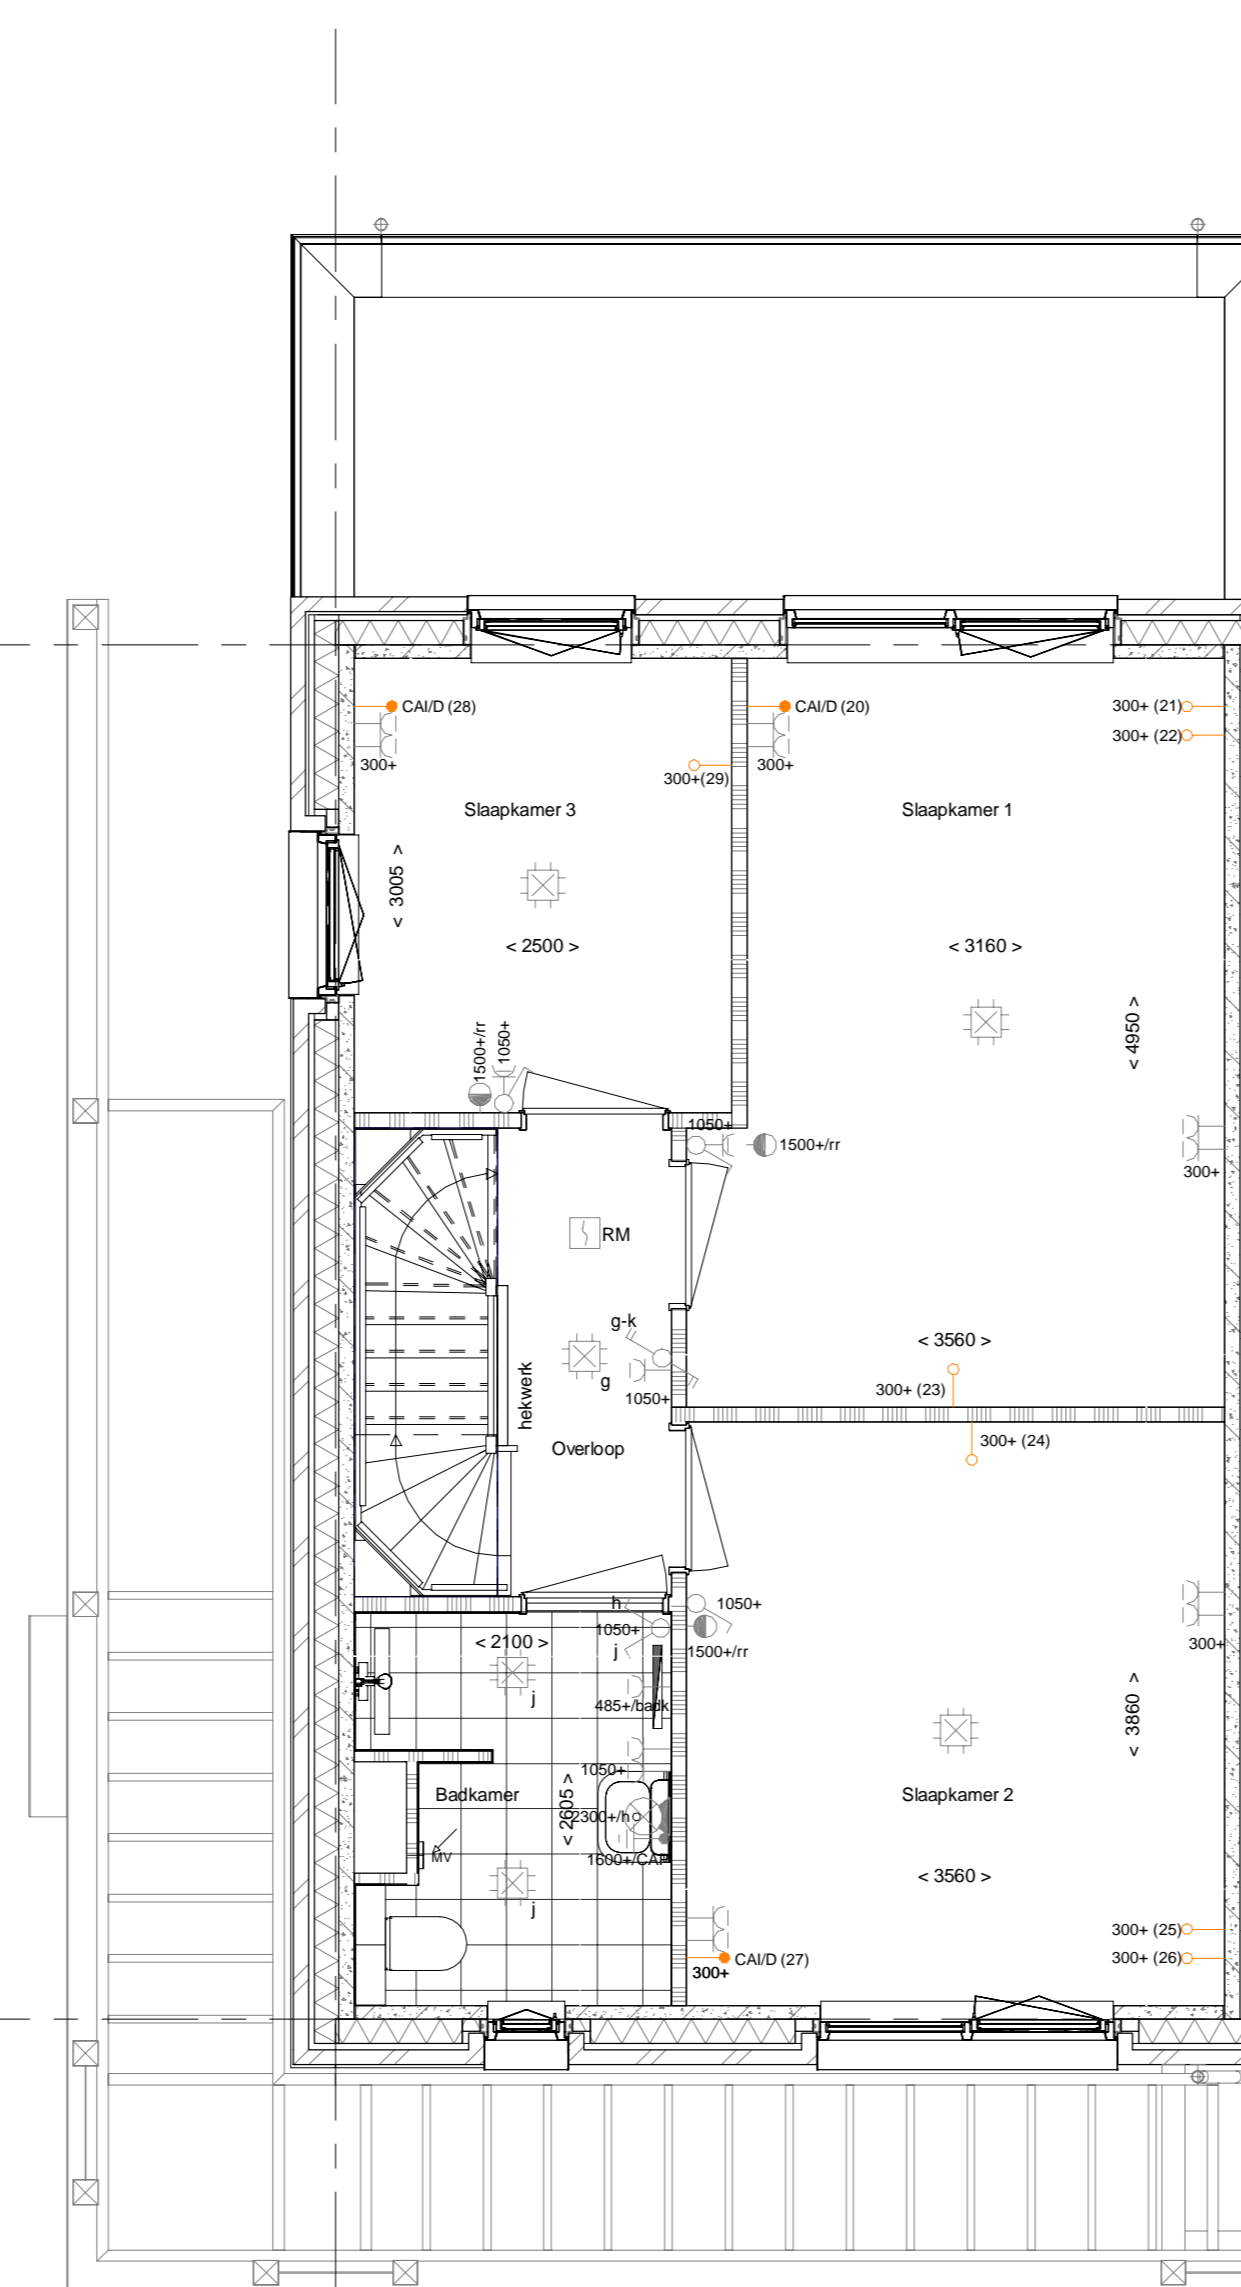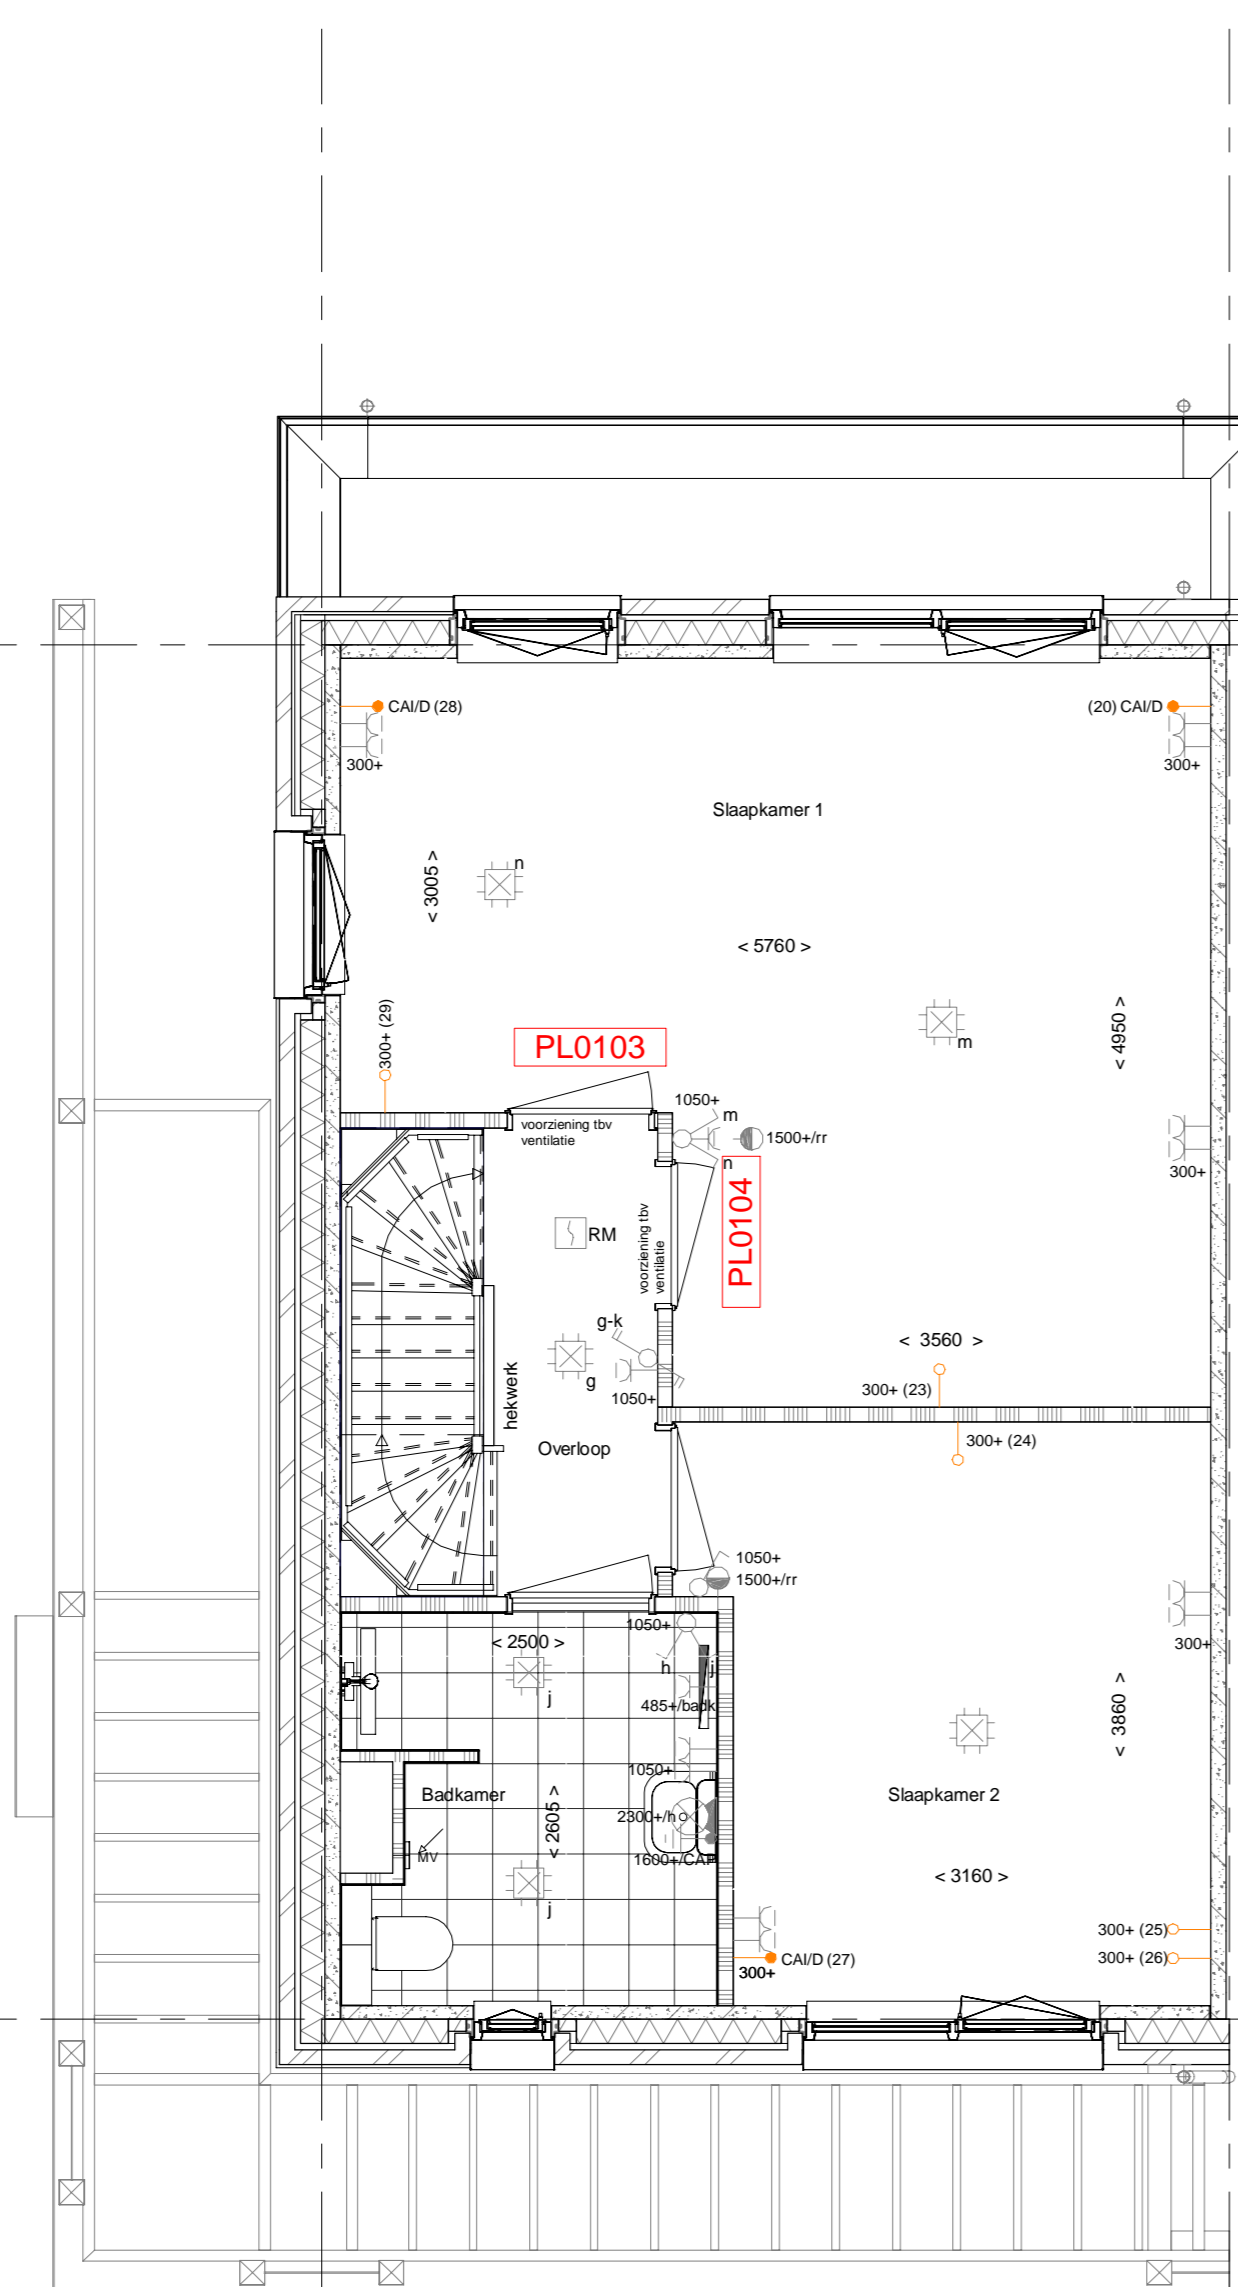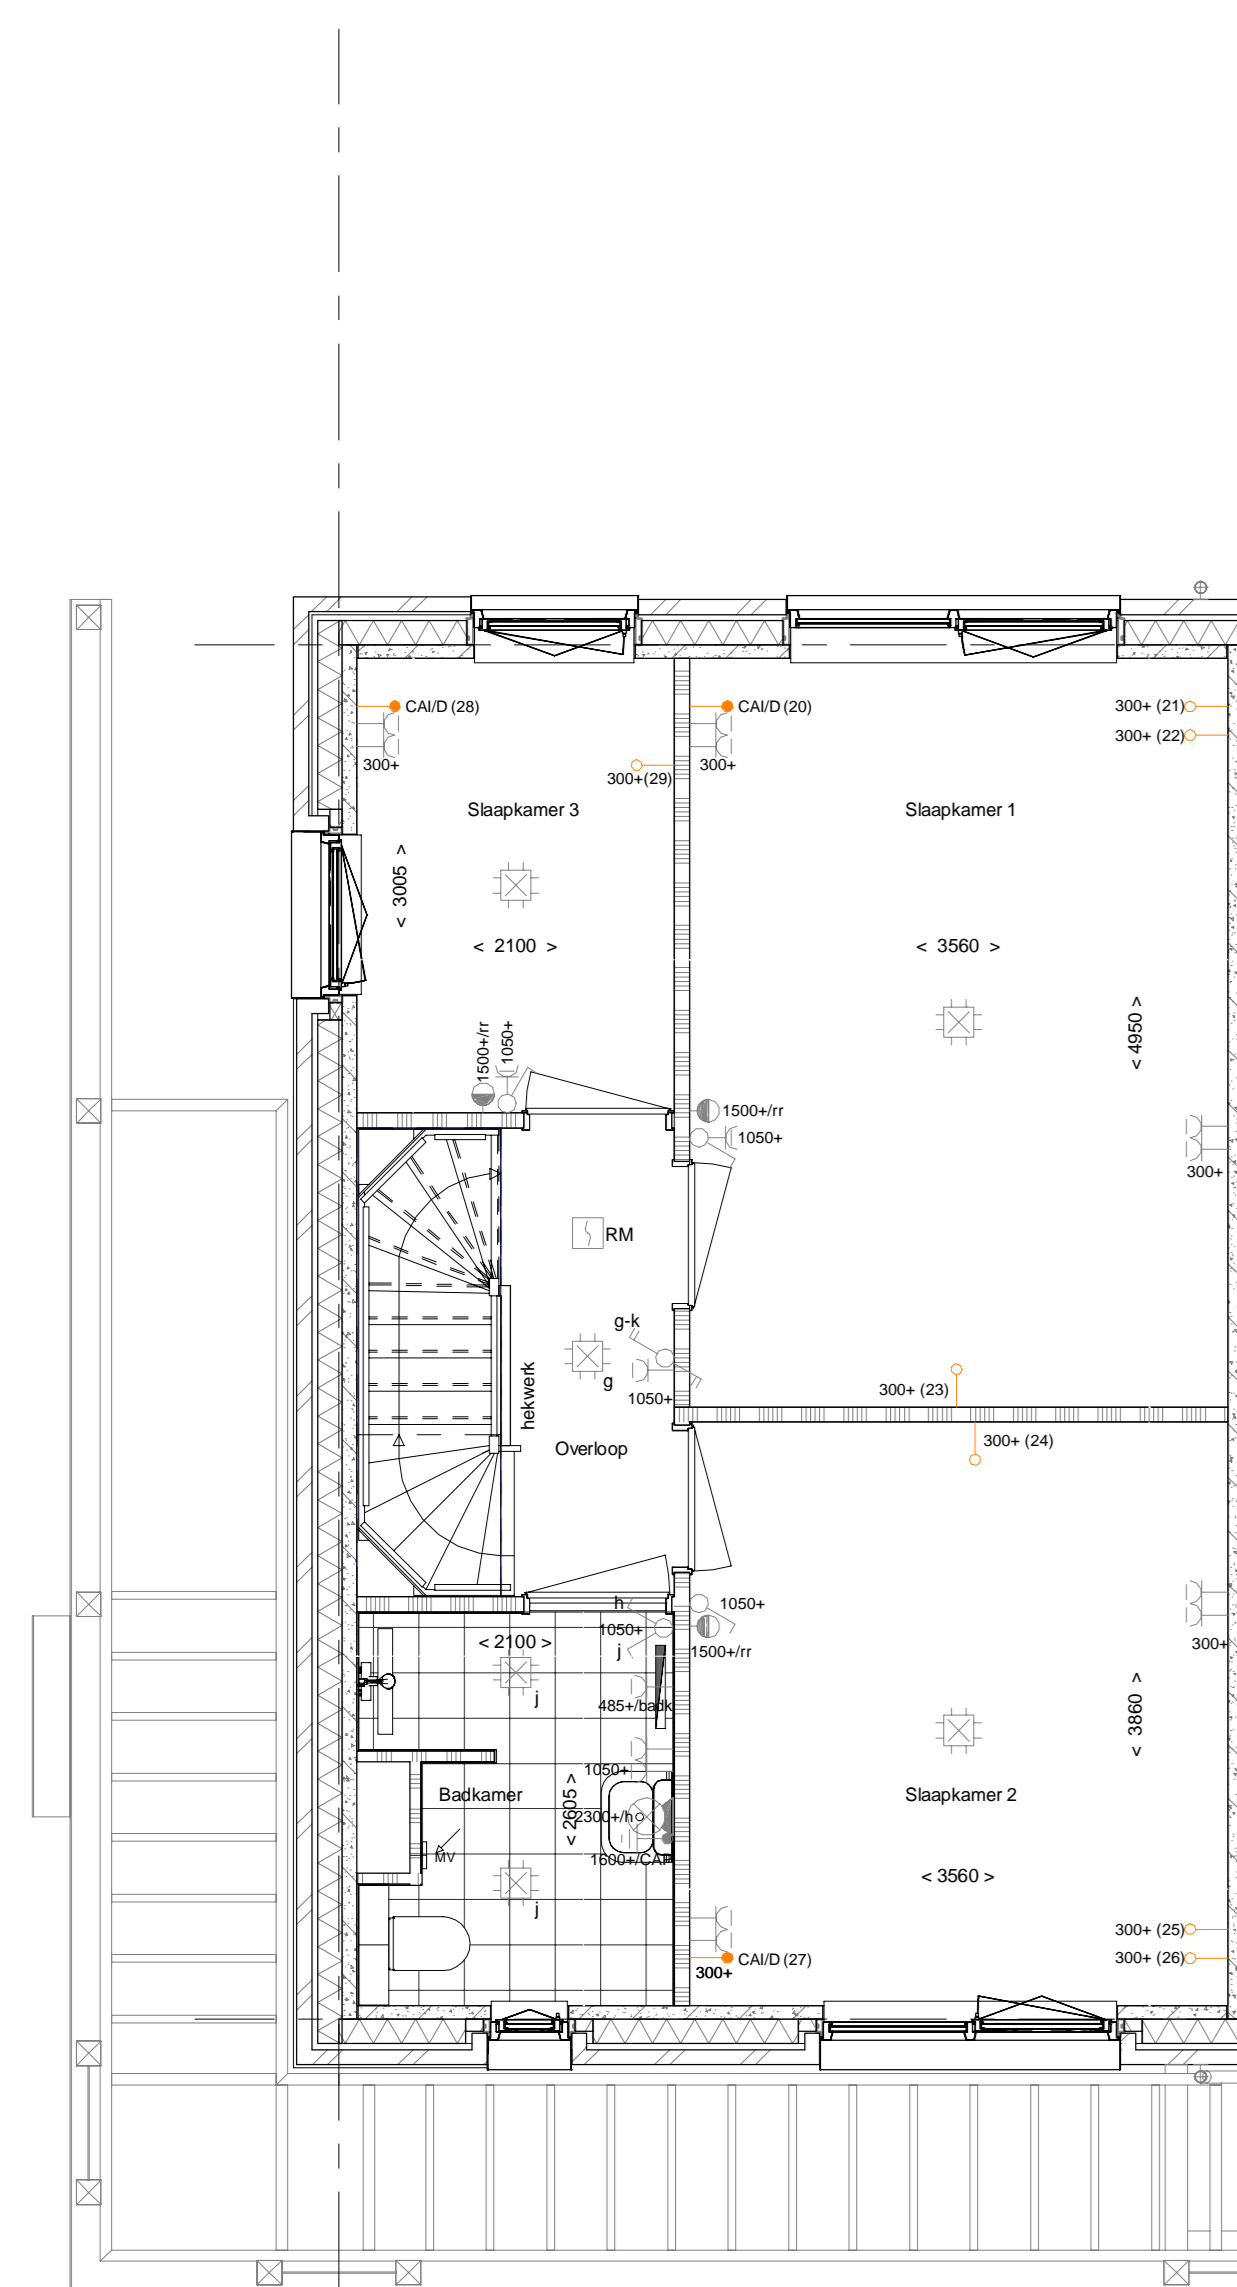

- PL0101 - Plattegrond 1e verdieping basis

- PL0102PRE - Vergroten badkamer ca. 400mm
- PL0103 - Samenvoegen slaapkamer 1 en 3, behouden deurkozijn slaapkamer 3
- PL0104 - Samenvoegen slaapkamer 1 en 3, behouden deurkozijn slaapkamer 1
- TR1250 - Dichte trap van 1e verd. naar 2e verd.

- PL0106 - Verplaatsen binnenwand tussen slaapkamer 1 en slaapkamer 3, 400mm

- PL0105 - Verplaatsen binnenwand tussen slaapkamer 1 en slaapkamer 2, 600mm
- PL0107 - Inloopkast t.p.v. slaapkamer 3, vanuit slaapkamer 1 betreedbaar

- PL0108 - Inloopkast t.p.v. slaapkamer 1, samenvoegen slaapkamer 1 en 3

1e verdieping
1 : 50

- ELEKTRISCHE INSTALLATIE**
- Aansluitpunt 1 fase, nul en beschermingscontact
 - Aansluitpunt niet bedraad
 - Aansluitpunt voorzien van combi tabel CAI en UTP bedraad, niet afgemonteerd
 - Aansluitpunt centrale antenne bedraad en afgemonteerd
 - Aansluitpunt DATA bedraad 1xRJ45 CAT6 en afgemonteerd
 - Aansluitpunt niet bedraad
 - Armatuur met invoegpunt aan buitenzijde, op wand.
 - Bal
 - Centraal aardpunt
 - Centraaldoos tbv verlichting
 - Drakknop
 - Eekelstopje schakelaar met wandcontactdoos, verhoogde aanrakingsveiligheid
 - Aansluitpunt tbv armatuur op wand
 - Melder, rook, optisch op lichtnet conform NEN 2555
 - Schakelaar, 1-poolig
 - Schakelaar, 1-poolig, met ingebouwde signaal lamp v.v. scene schakelaar "ALLES UIT"
 - Schakelaar, serie-
 - Schakelaar, wissel-
 - Thermostaatruimtegelezer (t.b./r)
 - Verdelerinrichting
 - Wandcontactdoos 1-voudig met beschermingscontact, verhoogde aanrakingsveiligheid
 - Wandcontactdoos 2-voudig met beschermingscontact, waterdicht
 - Wandcontactdoos 2-voudig met beschermingscontact, verhoogde aanrakingsveiligheid
 - Wandcontactdoos 2-voudig met beschermingscontact in 2 inbouwdozen
 - Wandcontactdoos 2-voudig met beschermingscontact in 2 inbouwdozen
 - verhoogde aanrakingsveiligheid v.v. USB lader
 - Wandcontactdoos met wisselschakelaar, verhoogde aanrakingsveiligheid
 - Wandcontactdoos, perlex
 - PV-paneel
 - aantal en positie PV panelen afhankelijk per woning en blok

- CENTRALE VERWARMING EN WATERINSTALLATIE**
- hwa - hemelwatervoor- voor positie zie blokoverzicht
 - bv - buitenkraan voorzijde
 - opstelplaats verdeler- vloerverwarming
 - verwarmingselement in badkamer
 - electrisch
- MECHANISCHE INSTALLATIE**
- mv - afzuigpunt mechanische ventilatie
 - opstelplaats mechanische ventilatie
- RENVOOI GEVEL**
- vr - verdekt rooster
 - sk - skuifkast
 - v - ventilatorooster

- BOUWKUNDIG RENVOOI**
- Kruipruimte
 - Entree symbol
 - betonwanden - langsgroef 90 mm
 - kopgevel en woningcheidende wanden 100 mm
 - isolatie 100 mm
 - metzwerk 100 mm
 - gasbeton 70/100 mm
 - ongesoleerde metselwand 100 mm
 - geïsoleerde metselwand 100 mm
 - HSB wand 11-88-18 mm
 - dakpakket
 - ribbenvloer 350 mm
 - kanalisatiebuis 200 mm
 - dekplaat 70 mm
 - wandtegels v.v. technische omschrijving
- OPSTELPLAATS**
- wm = wasmachine
 - wd = wasdroger
- * Akoestische rooster / valdorpel / stofdorpel slaapkamerdeuren**

Getekend: Bouwnrs. 4 en 24
Gespiegeld: Bouwnrs. 14

*PV-panelen per woning en blok afhankelijk.

Wijziging nr.	Wijziging datum	Wijziging omschrijving

Projectnaam: Parkbuurt | Fase 1
 Projectlocatie: Hoogvliet
 Projectnr.: G.104058 - 11787

Opdrachtgever: Heijmans Vastgoed BV
 Architect: RoosRos Architecten
 Projectfase: Verkooptekening
 Onderwerp: **Plattegrond opties - B04 Begane grond + 1e verd.**

Overname: 71
 300 m² vloeropp.
 2018-01-15
 F. 010 - 360.26.30
 P. 010 - 188.19.19

Formaat: A0 verhoogd
 Schaal: 1:50
 Datum: 03-07-2019
 Geek.: RD

VK-1.920