




voorgevel
1 : 50



achtergevel
1 : 50



linkerzijgevel
1 : 50

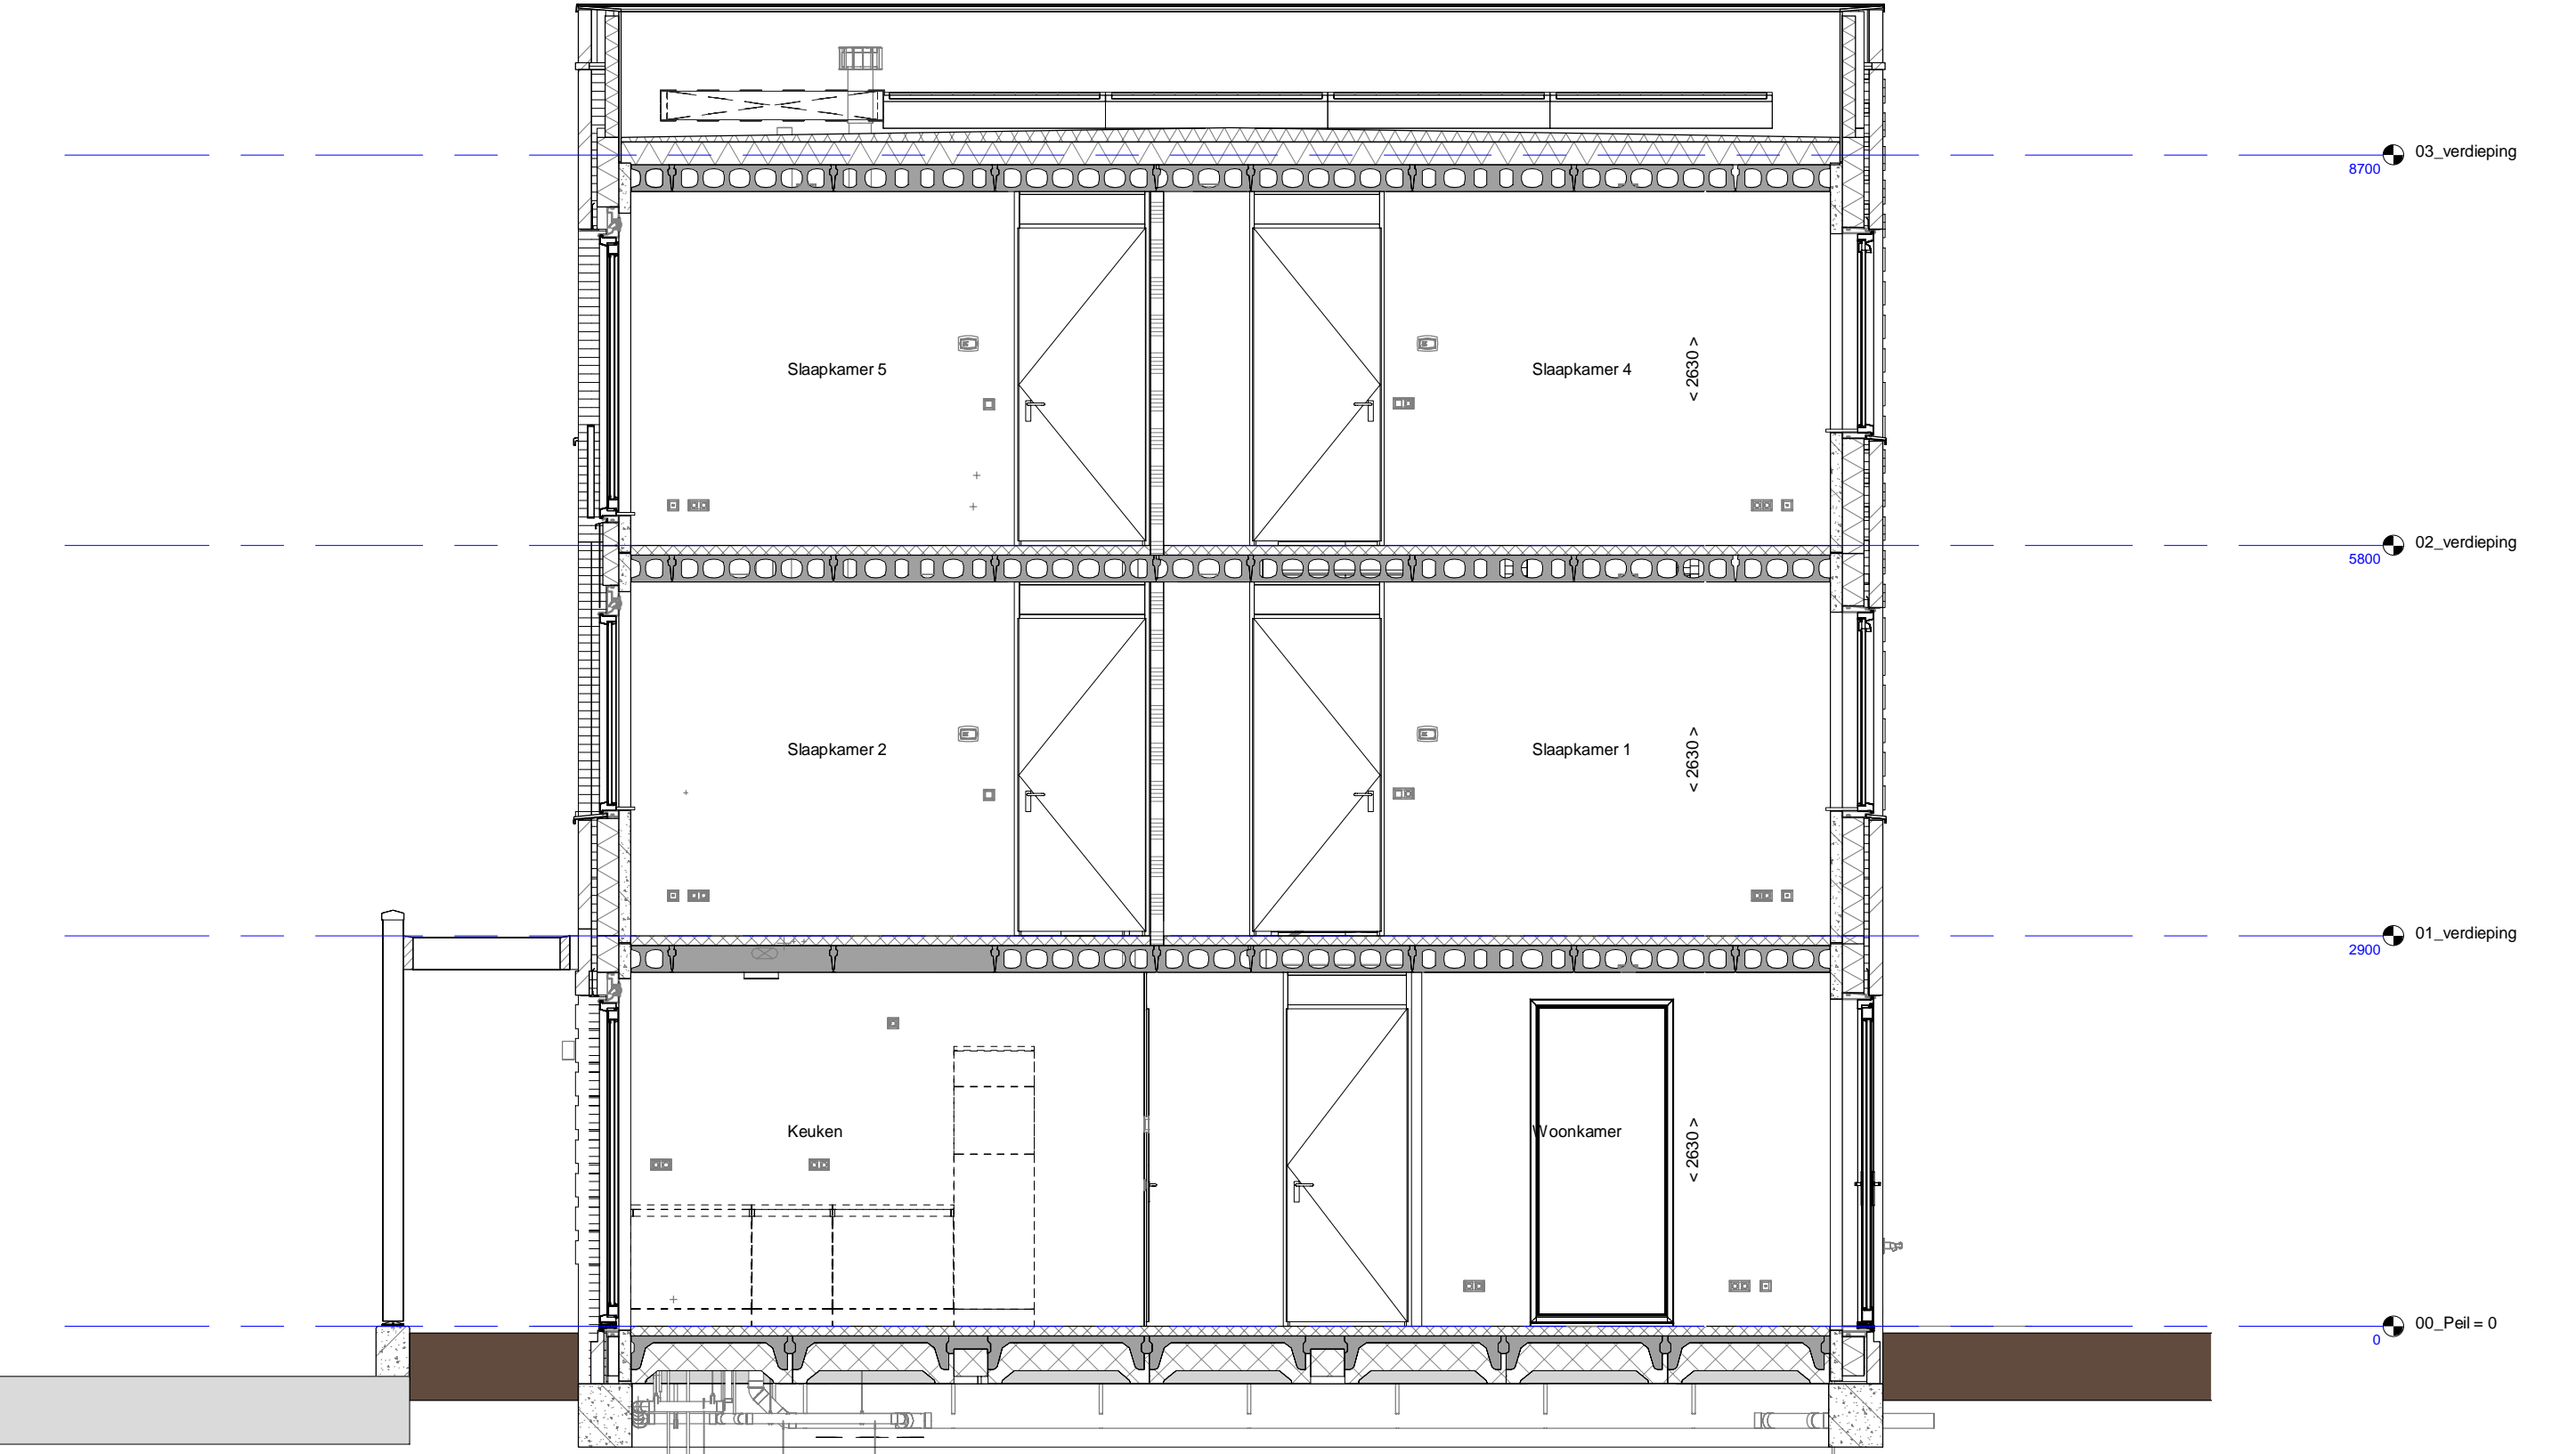

doorsnede A-A
1 : 50

ELEKTRISCHE INSTALLATIE

- ⚡ Aansluitpunt 1 fase, nul en beschermingscontact
- ⚡ Aansluitpunt niet bedraad
- ⚡ Aansluitpunt voorzien van combi kabel CAI en UTP bedraad, niet afgemonteerd
- ⚡ Aansluitpunt centrale antenne bedraad en afgemonteerd
- ⚡ Aansluitpunt DATA bedraad 1xRJ45 CAT6 en afgemonteerd
- ⚡ Aansluitpunt niet bedraad
- 🔔 Armatuur met invoegpunt aan buitenzijde, op wand.
- 🔔 Bel
- ⚡ Centraal aardpunt
- ⚡ Centraaldoos tbv verlichting
- 🔧 Drakknop
- 🔧 Enkelpolige schakelaar met wandcontactdoos, verhoogde aanrakingsveiligheid
- ⚡ Aansluitpunt tbv armatuur op wand
- 🔧 Melder, rook, optisch op lichtnet conform NEN 2555
- 🔧 Schakelaar, 1-polig
- 🔧 Schakelaar, 1-polig, met ingebouwde signaallamp v. scene schakelaar "ALLES LIT"
- 🔧 Schakelaar, serie-
- 🔧 Schakelaar, wissel-
- 🔧 Thermostaat/nummertegel (t / r)
- 🔧 Verdeelringskast
- 🔧 Wandcontactdoos 1-voudig met beschermingscontact, verhoogde aanrakingsveiligheid
- 🔧 Wandcontactdoos 1-voudig met beschermingscontact, waterdicht
- 🔧 Wandcontactdoos 2-voudig met beschermingscontact, verhoogde aanrakingsveiligheid
- 🔧 Wandcontactdoos 2-voudig met beschermingscontact in 2 afbouwdozen
- 🔧 Wandcontactdoos 2-voudig met beschermingscontact in 2 afbouwdozen
- 🔧 Wandcontactdoos met wisselschakelaar, verhoogde aanrakingsveiligheid
- 🔧 Wandcontactdoos, perlex
- ☀️ PV-paneel
- ☀️ aantal en positie PV panelen afhankelijk per woning en blok

CENTRALE VERWARMING EN WATERINSTALLATIE

- hwa → h/w waterafvoer
- voor positie zie blokoverzicht
- ☀️ buitenkraan vorstrij
- ☀️ opstelplaats verdeler- vloerverwarming
- ☀️ verwarmingselement in badkamer elektrisch

MECHANISCHE INSTALLATIE

- 🌀 afzuigpunt mechanische ventilatie
- 🌀 opstelplaats mechanische ventilatie

RENVOOI GEVEL

- vr. verdekt rooster
- vs. suskast
- v. ventilatorrooster

BOUWKUNDIG RENVOOI

- 📦 Krulpluk
- 📦 Entree symbol
- 📦 betonwanden - lingsnede 90 mm - koppevel en woningscheidende wanden 100 mm
- 📦 isolatie 160 mm
- 📦 metselwerk 100 mm
- 📦 gasbeton 70/100 mm
- 📦 ongesoldeerde metalstud wand 100 mm
- 📦 geïsoleerde metalstud wand 100 mm
- 📦 HSB wand 11-89-18 mm
- 📦 dakpakket
- 📦 ribbenvloer 350 mm
- 📦 kanaalplaatvloer 200 mm
- 📦 dekplaat 70 mm
- 📦 wandtegels vigs. technische omschrijving
- 📦 Draarichting volgens DIN 1916
- 📦 * Akoestische rooster / valdorpel / stofdorpel slaapkamerdeuren

OPSTELPLAATS

- ☑️ wm = wasmachine
- ☑️ wd = wasdroger

Metselwerk kleur A (Marziale): Bouwnummer 24

Metselwerk kleur B (Bronsgroen): Bouwnummer 4

*PV-panelen per woning en blok afhankelijk.

*Metselwerkkleur per blok afwijkend, zie bloktekening voor juiste kleur.

Wijziging nr. | Wijziging datum | Wijziging omschrijving


Projectnaam: Parkbuurt | Fase 1
Projectlocatie: Hoogvliet
Projectnr.: G-104068 - 11787

Opdrachtgever: Heijmans Vastgoed BV
Architect: RooiRoos Architecten
Projectfase: Verkooptekening
Onderwerp: Overzichtstekening B.04 Herenhuis




Formaat: A0
Schaal: 1:50
Datum: 03-07-2019
Gek.: RD


VK-9.004

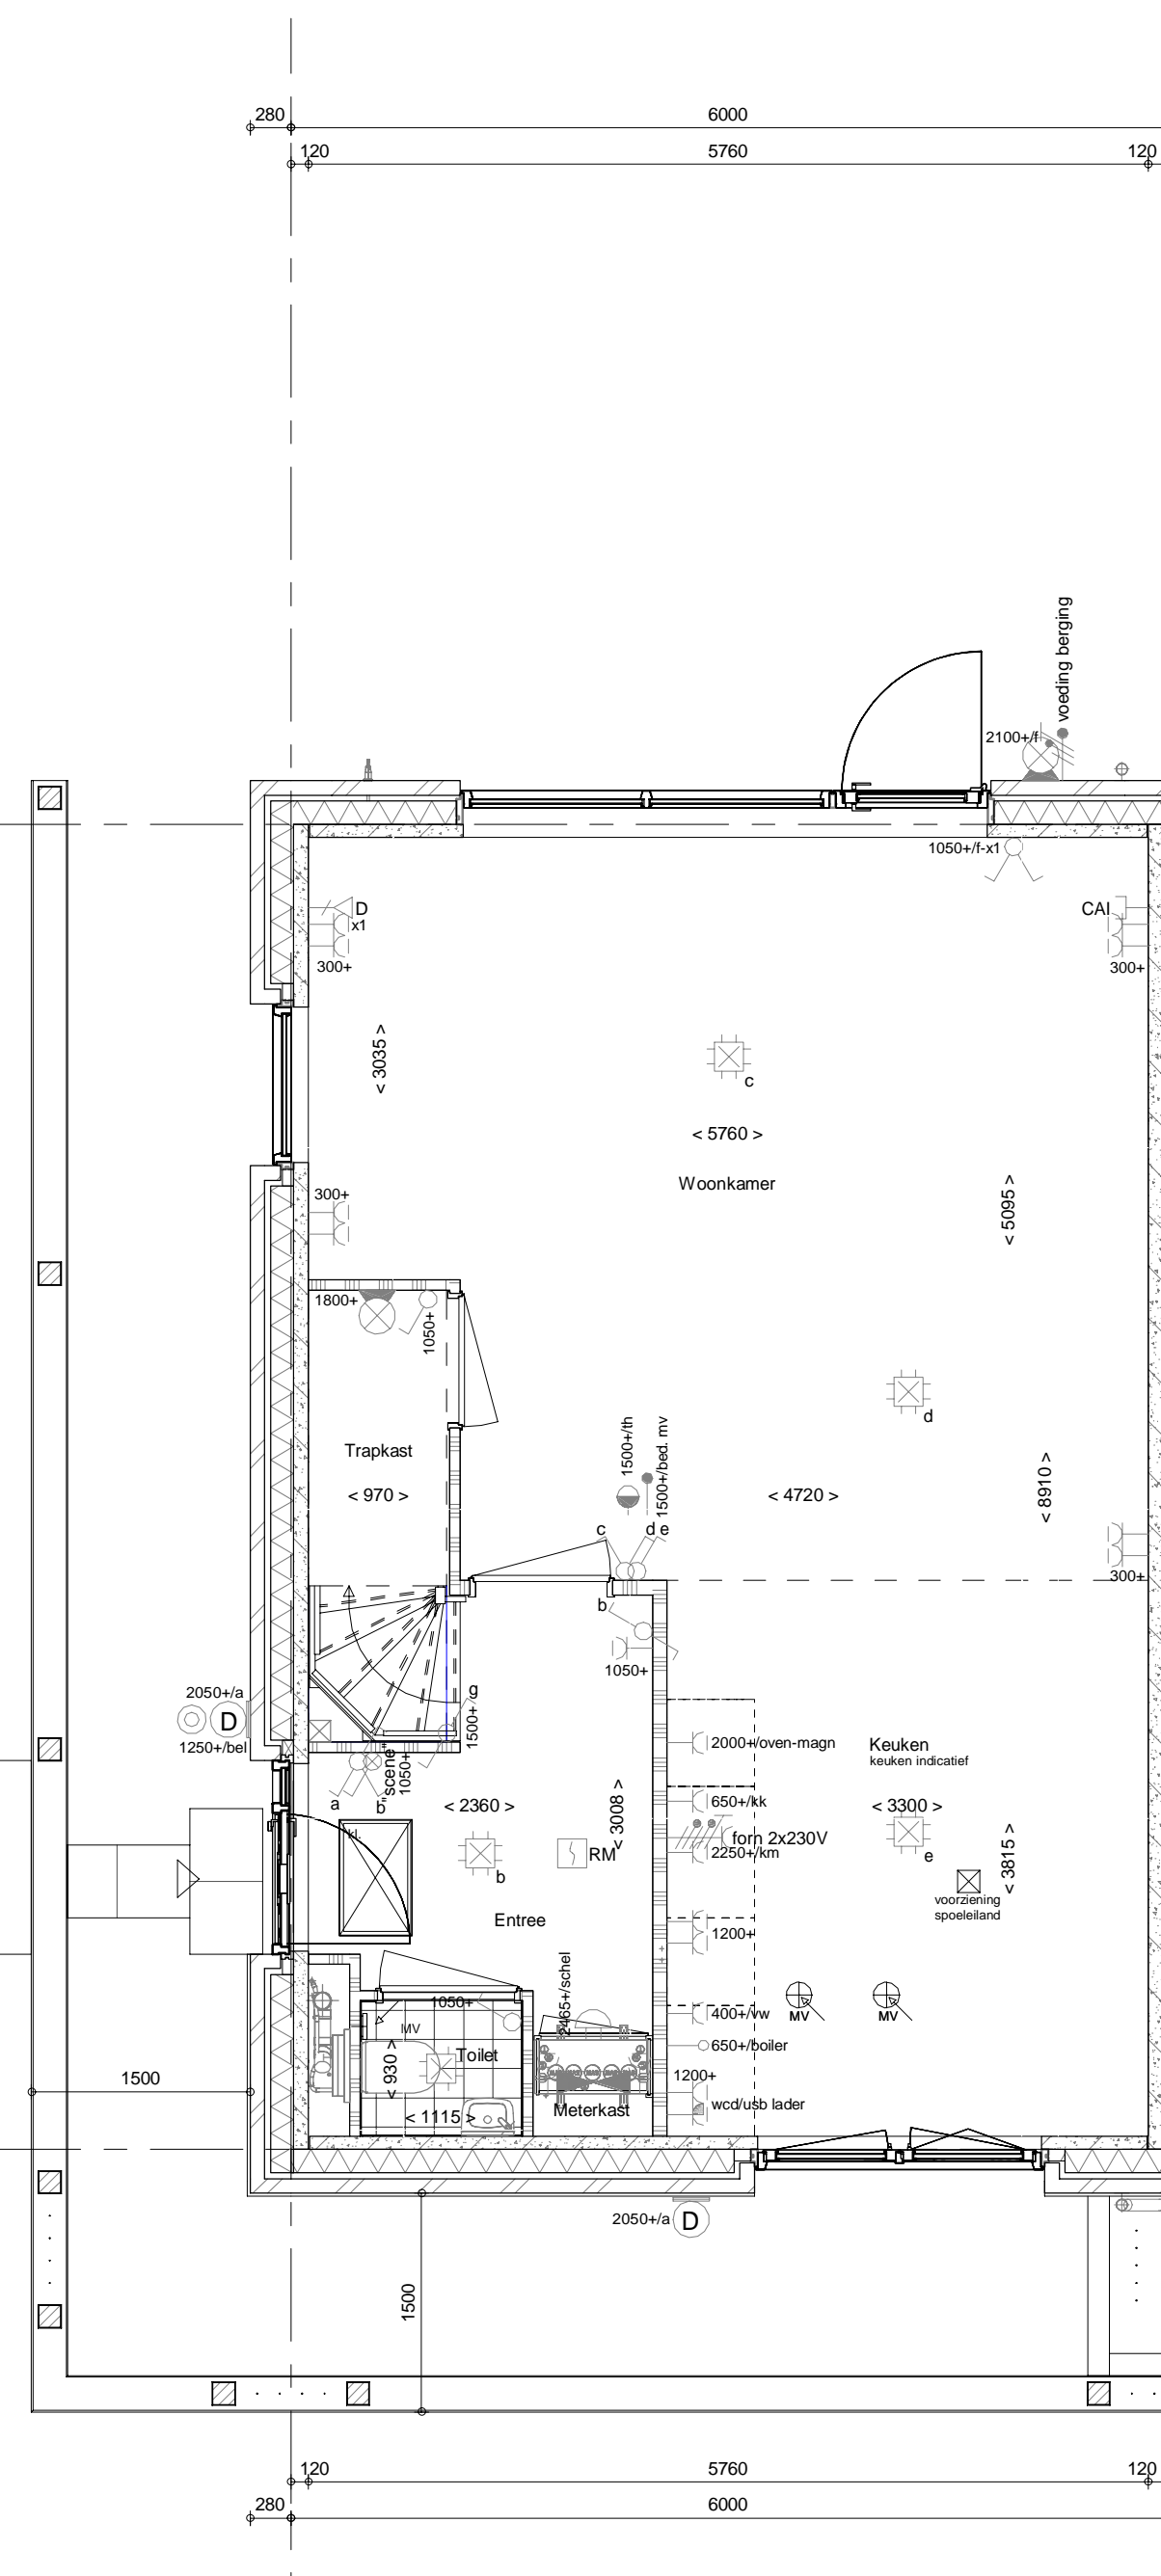


begane grond
1 : 50

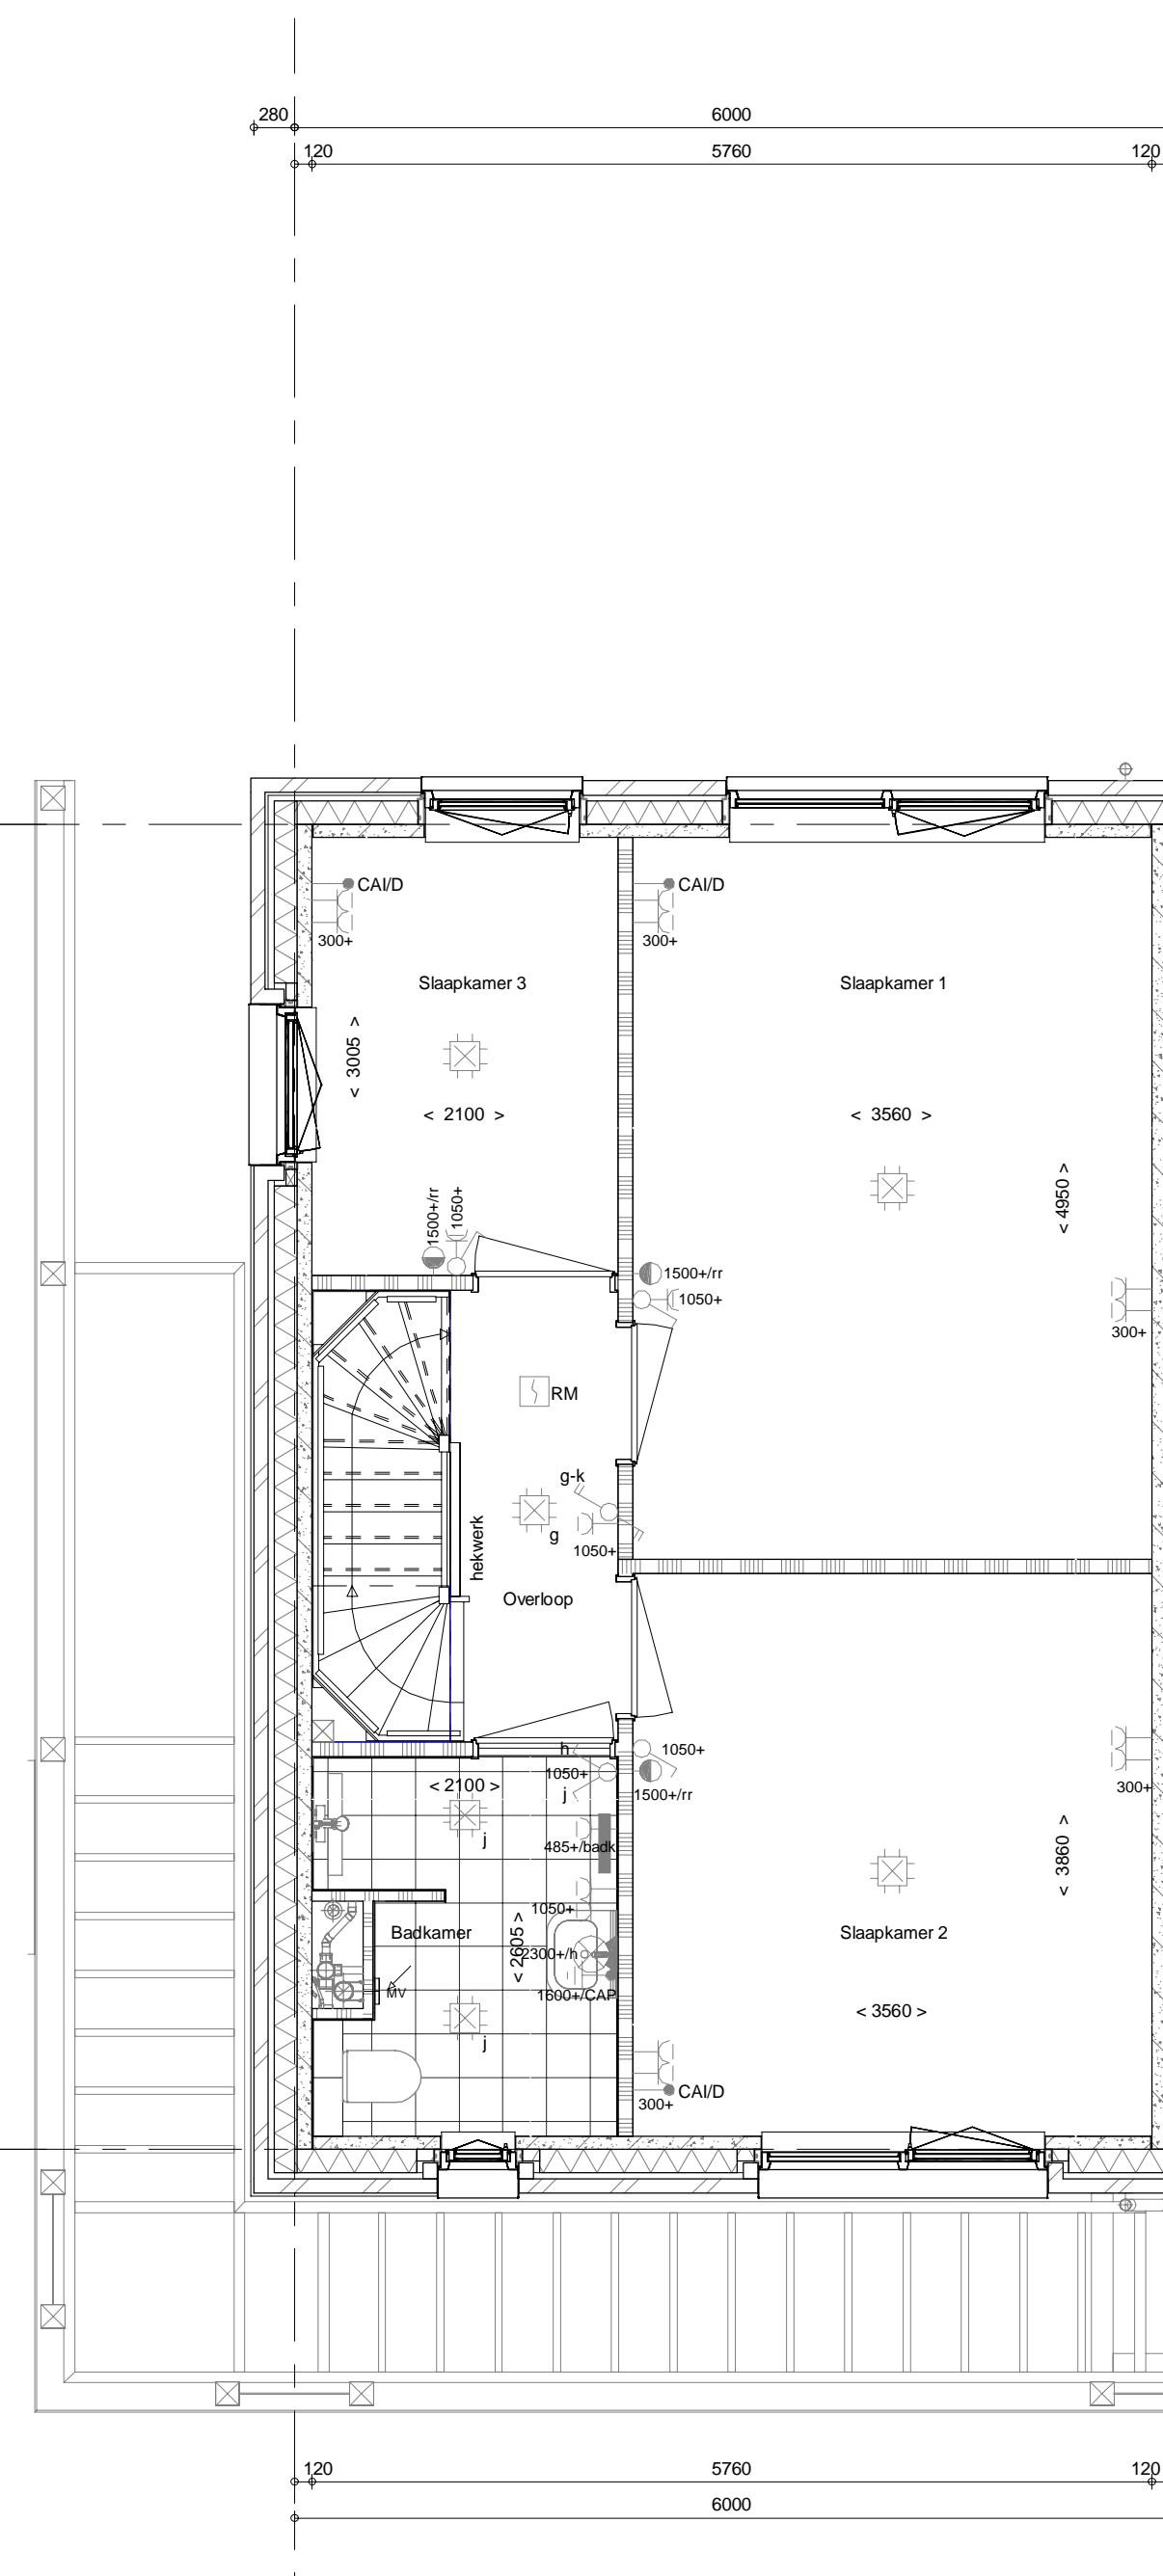

1e verdieping
1 : 50

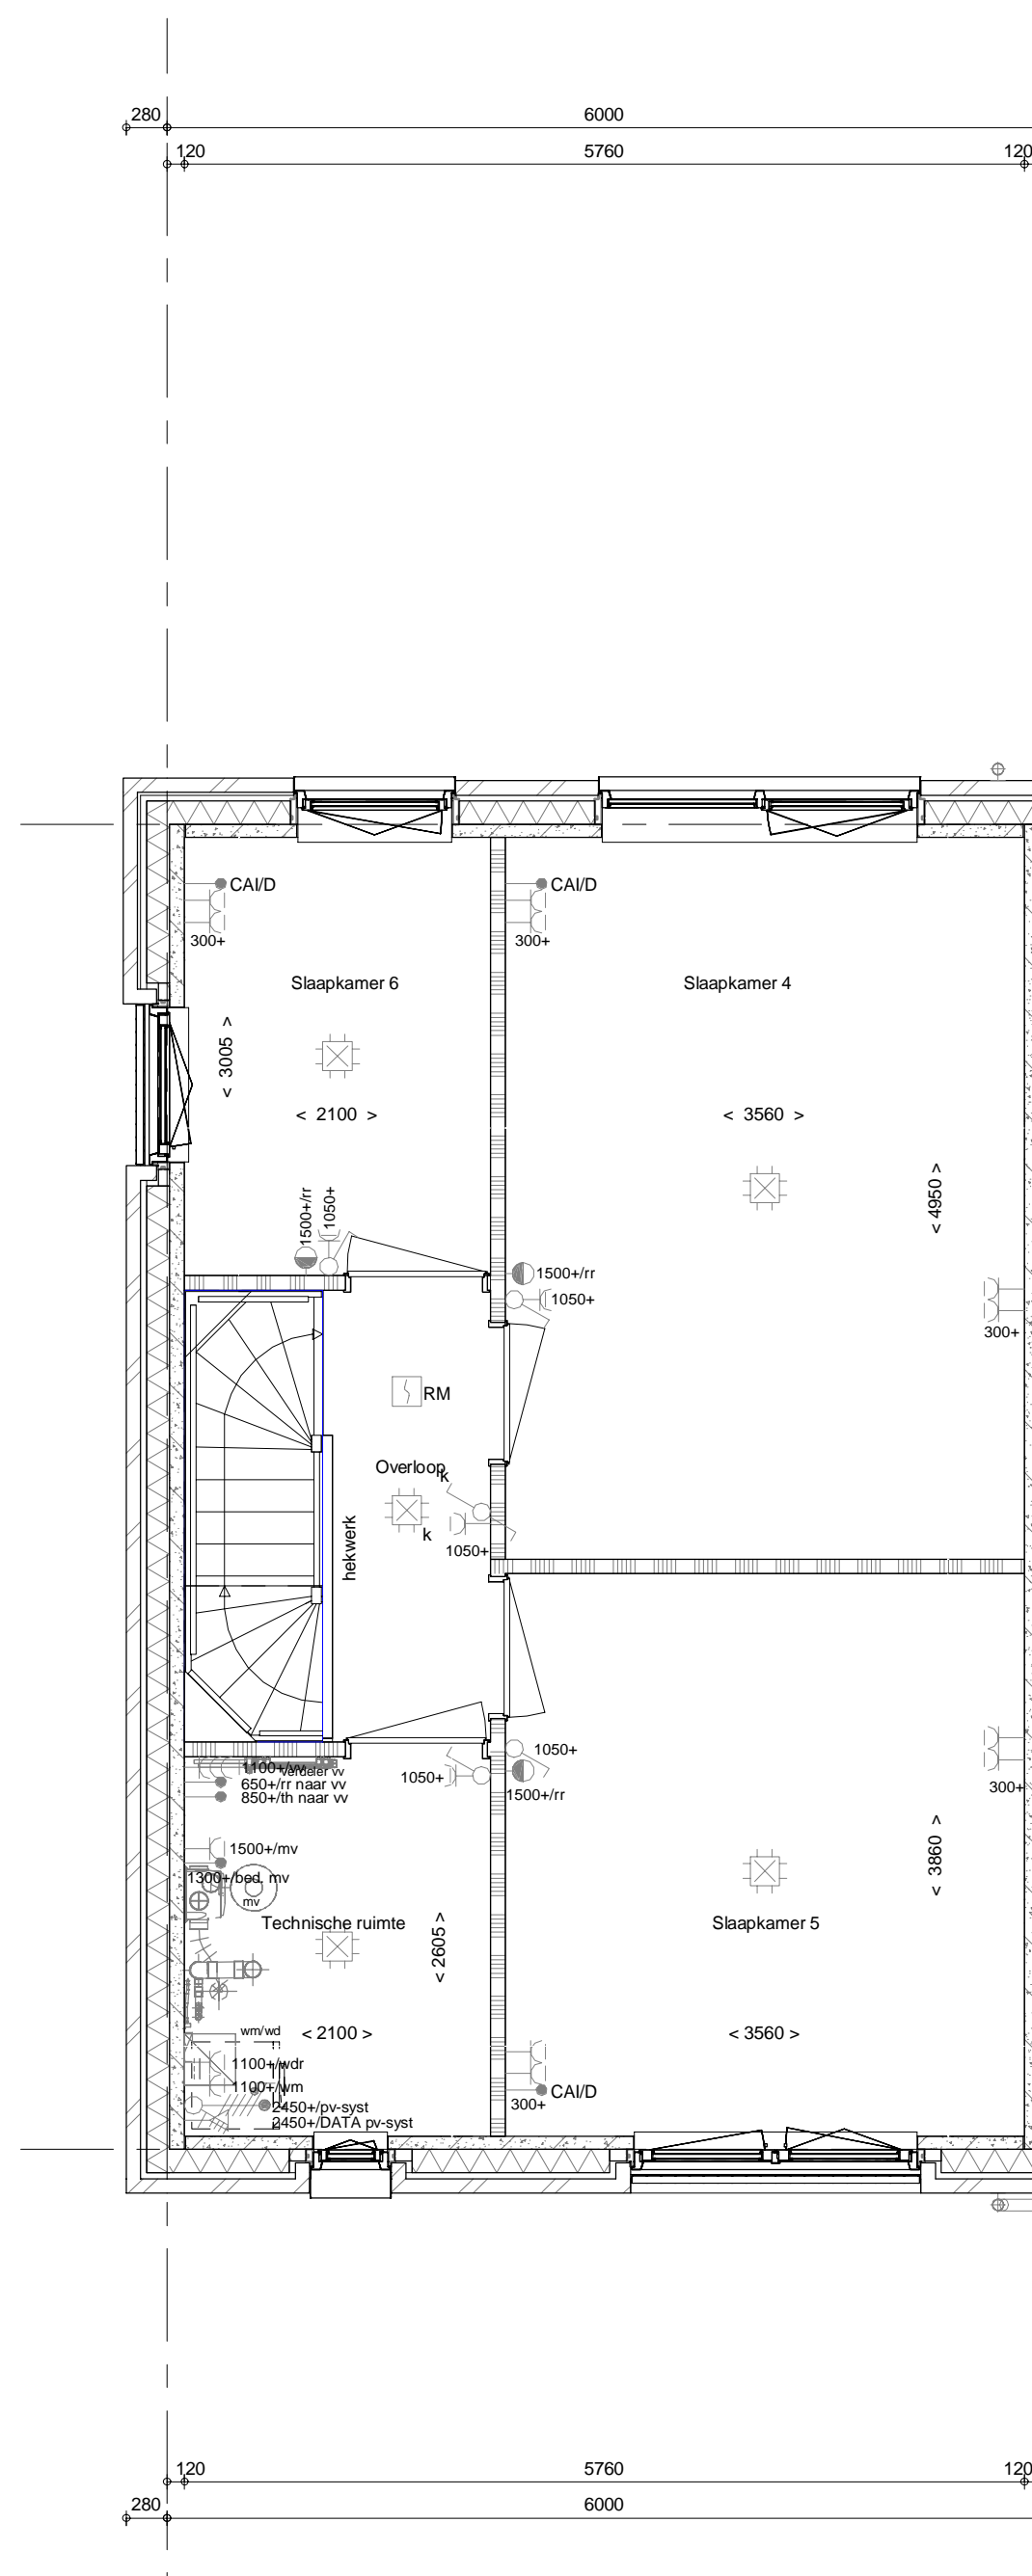

2e verdieping
1 : 50

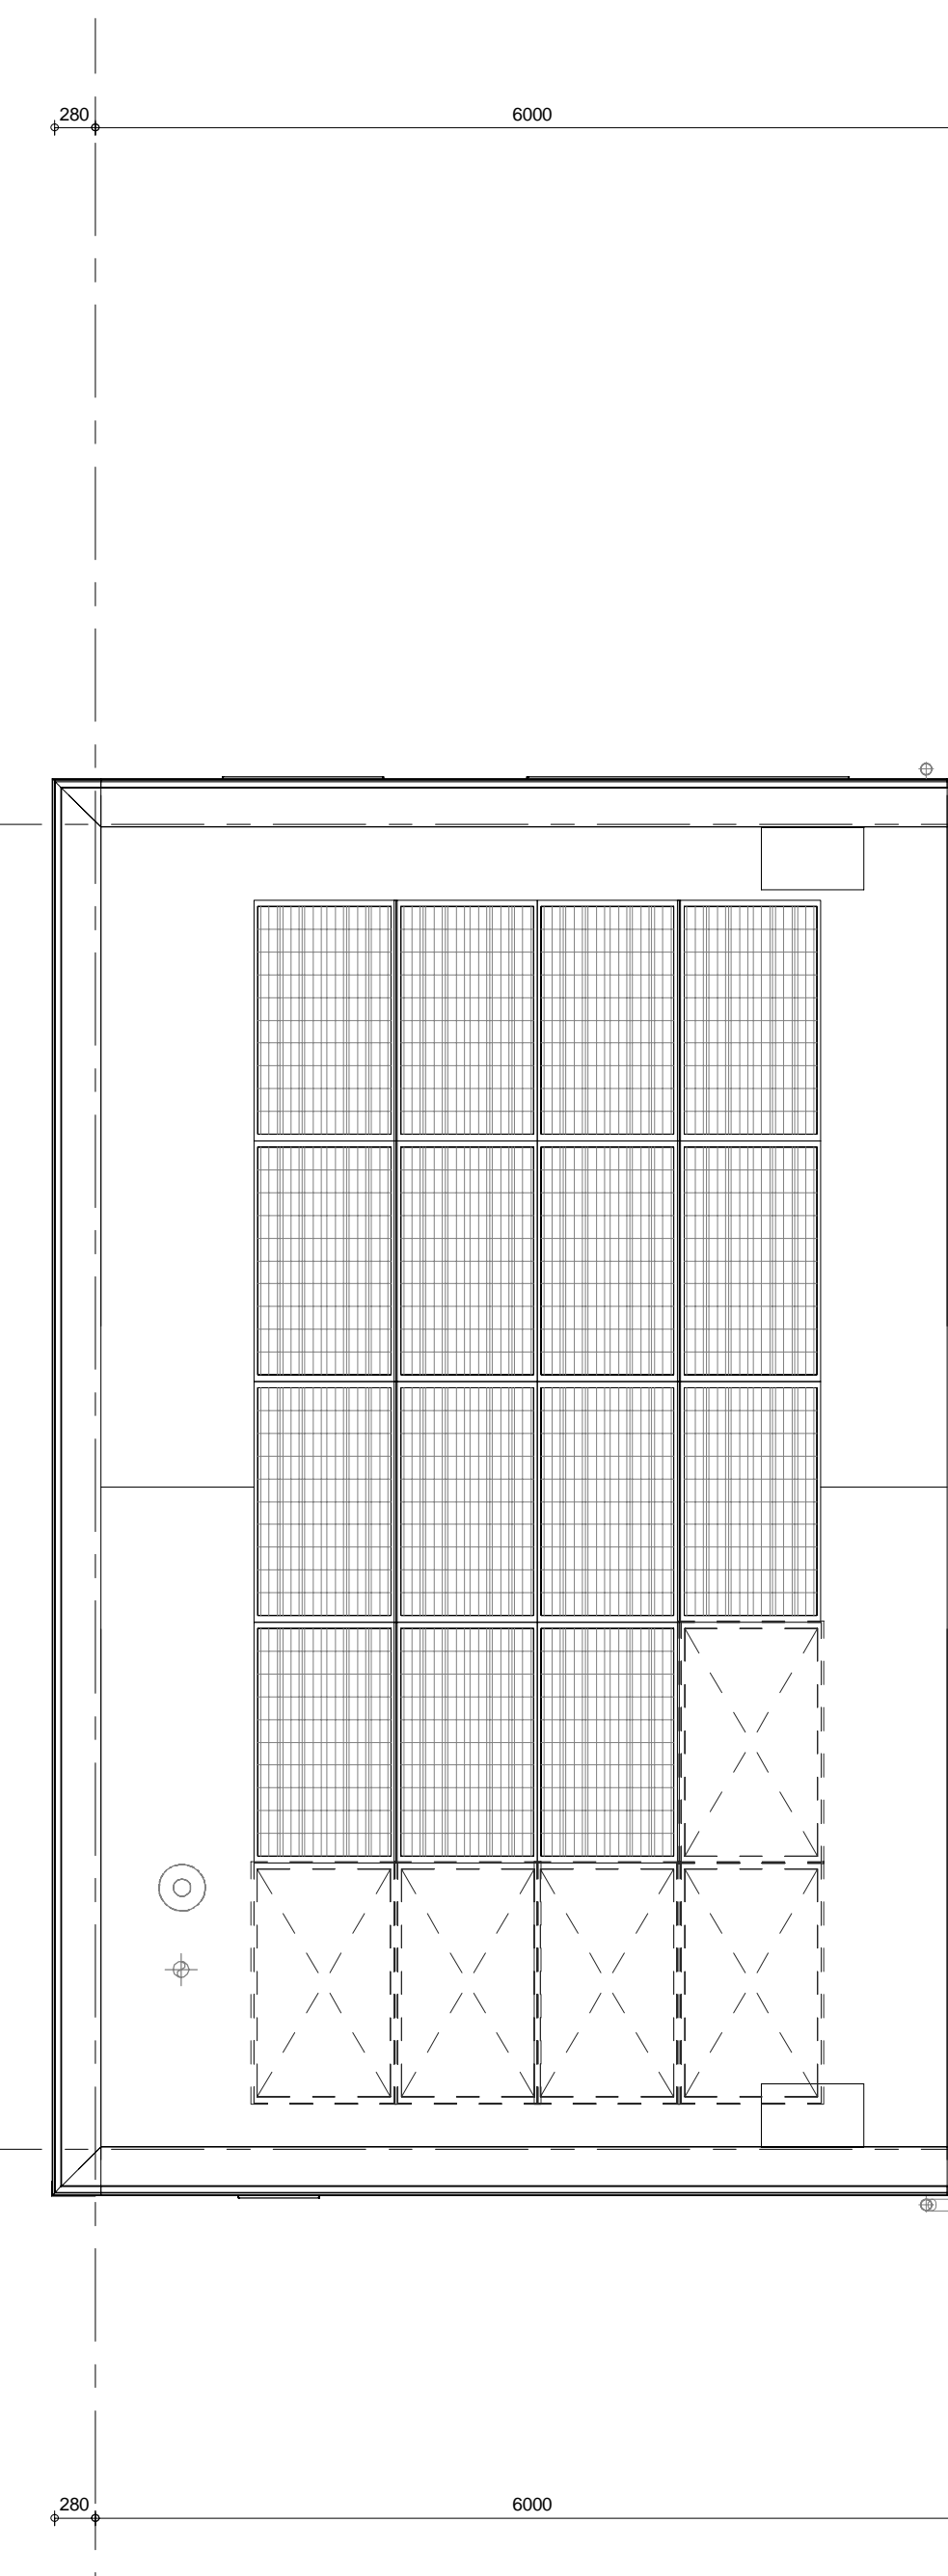

dakoverzicht
1 : 50