





voorgevel  
1 : 50




achtergevel  
1 : 50

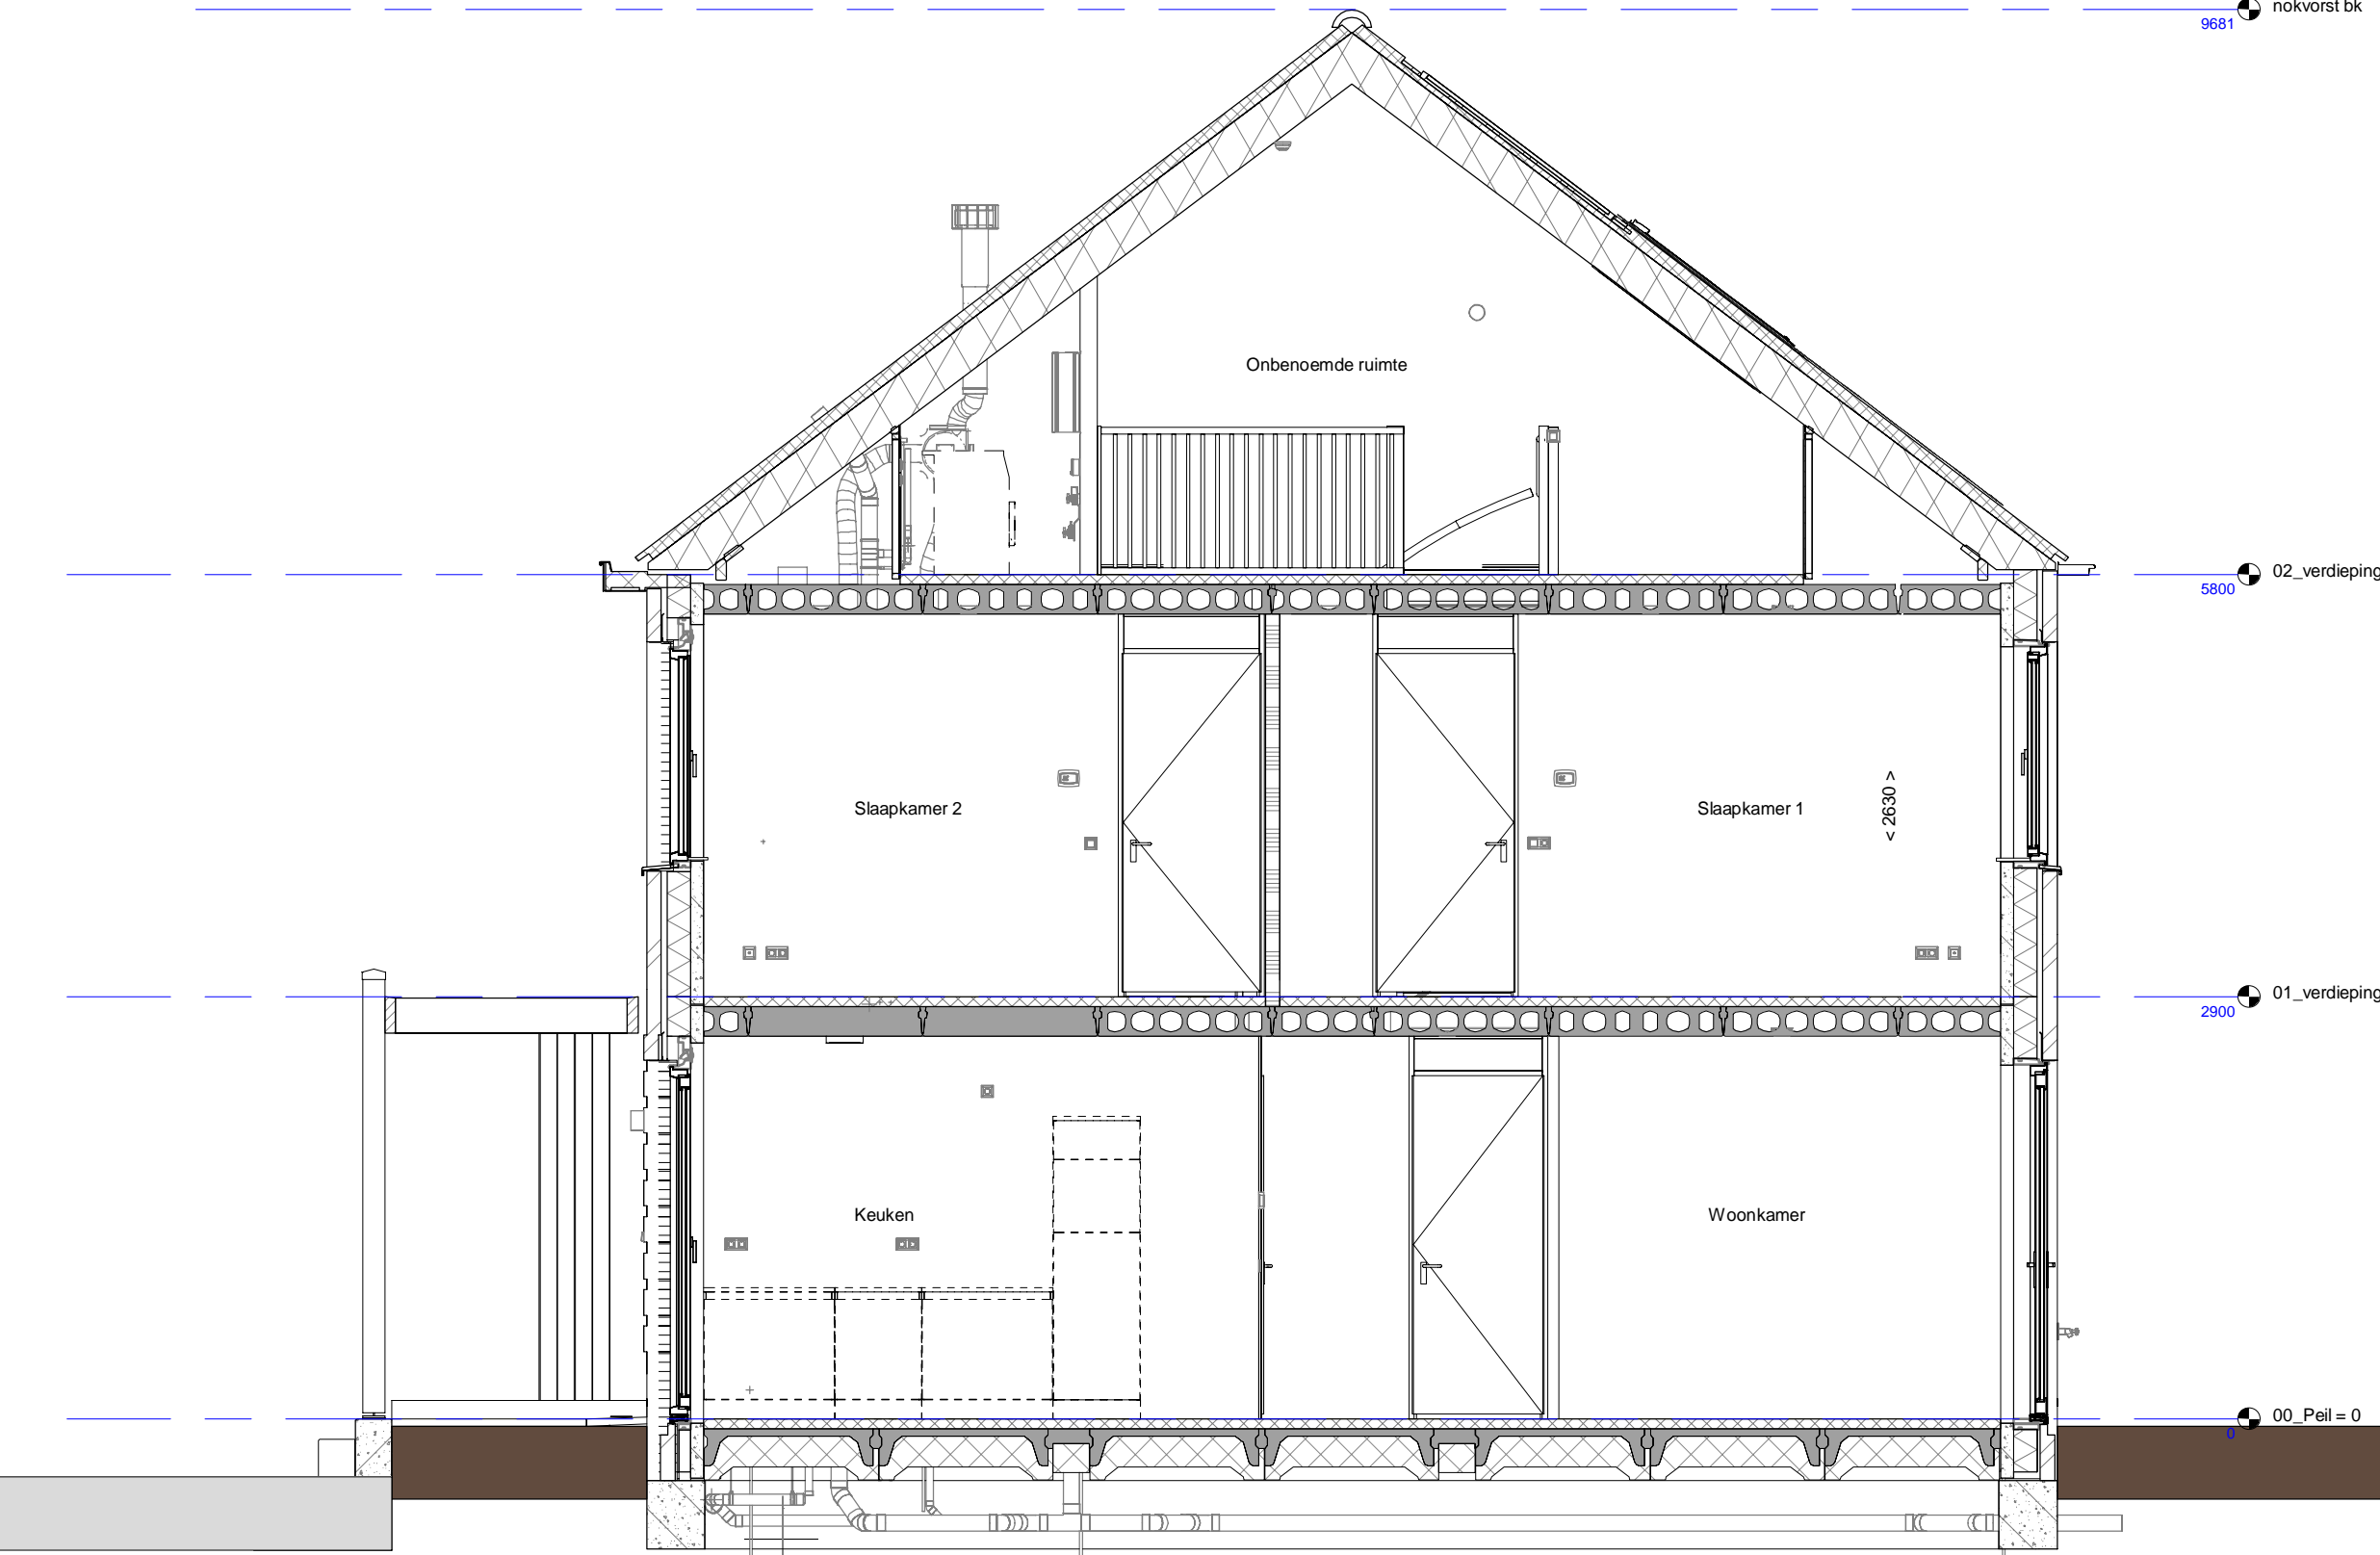


doorsnede A-A  
1 : 50

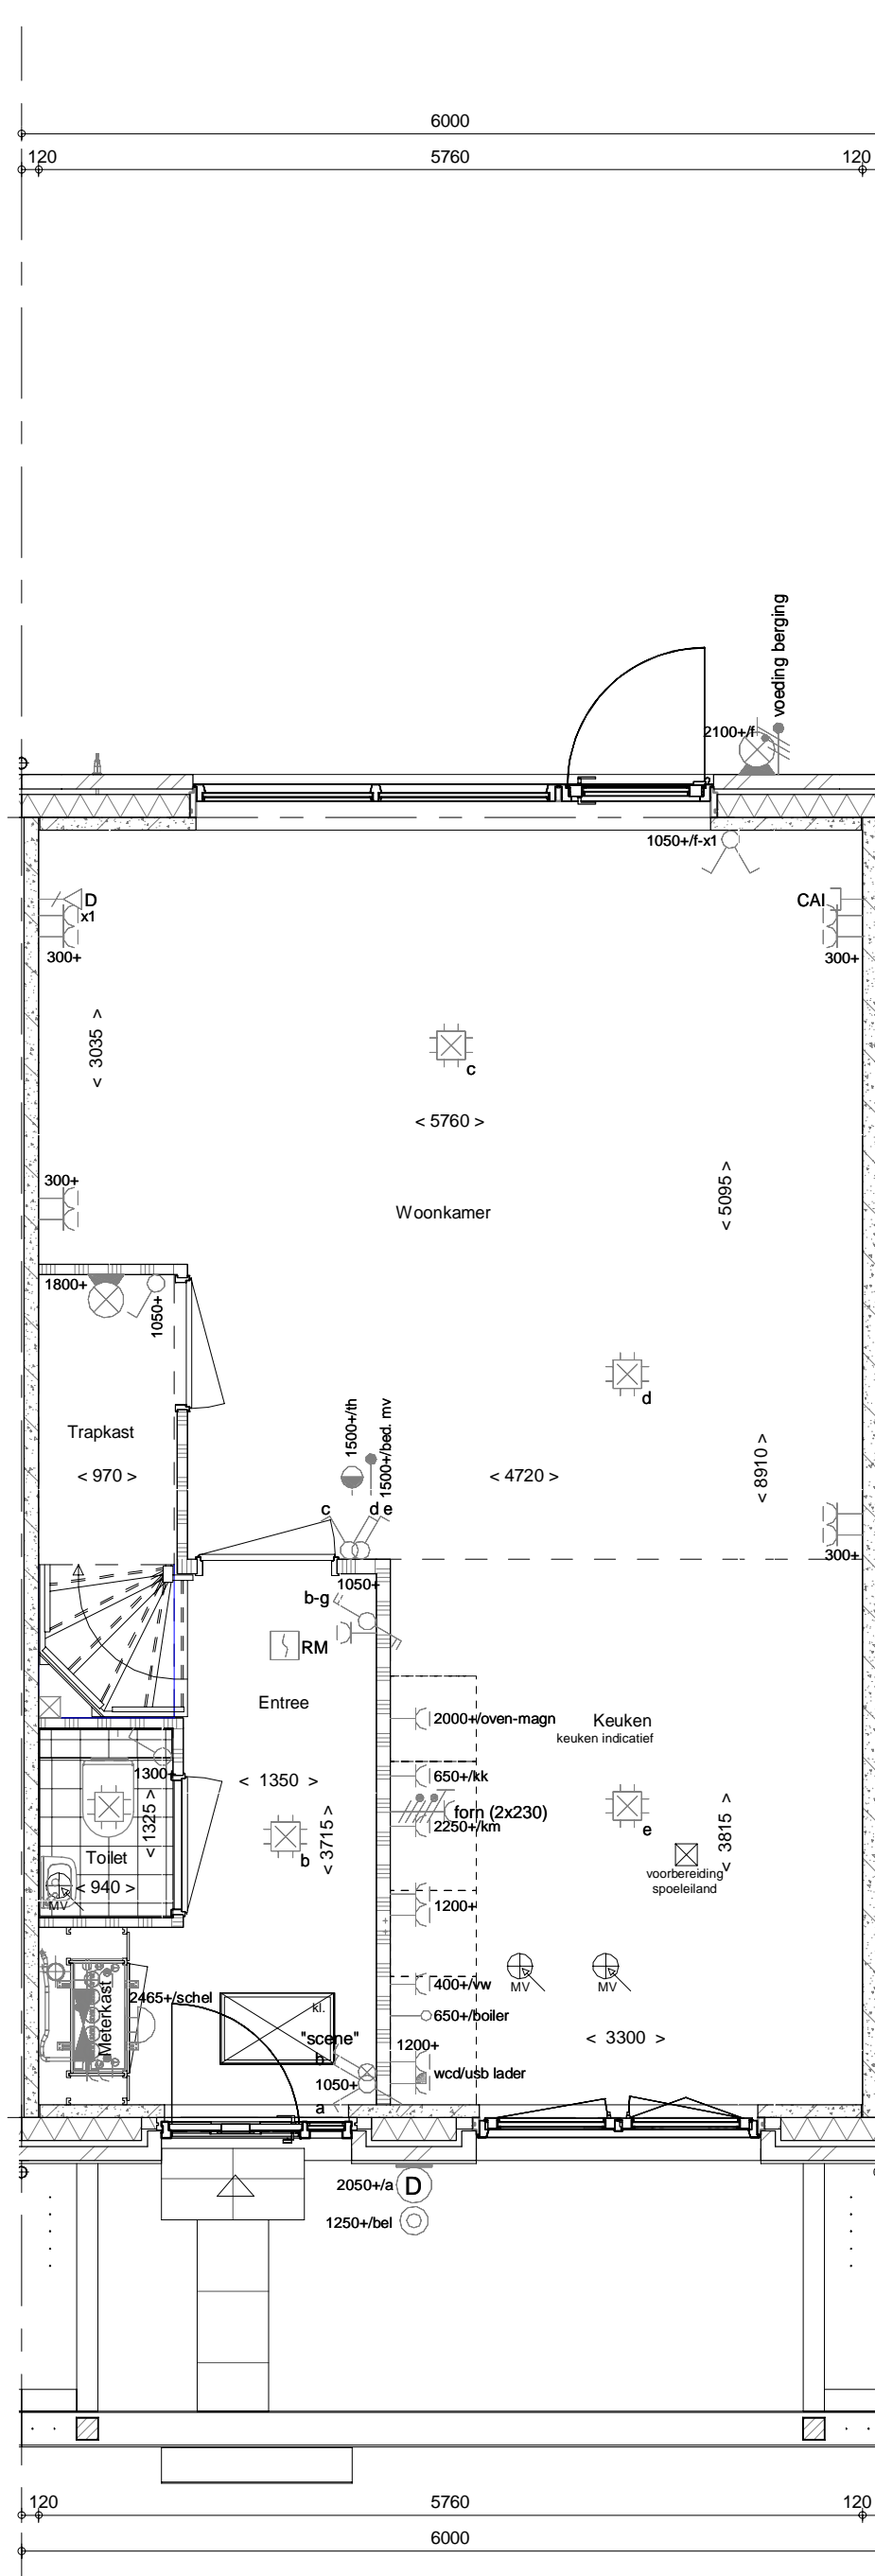


begane grond  
1 : 50

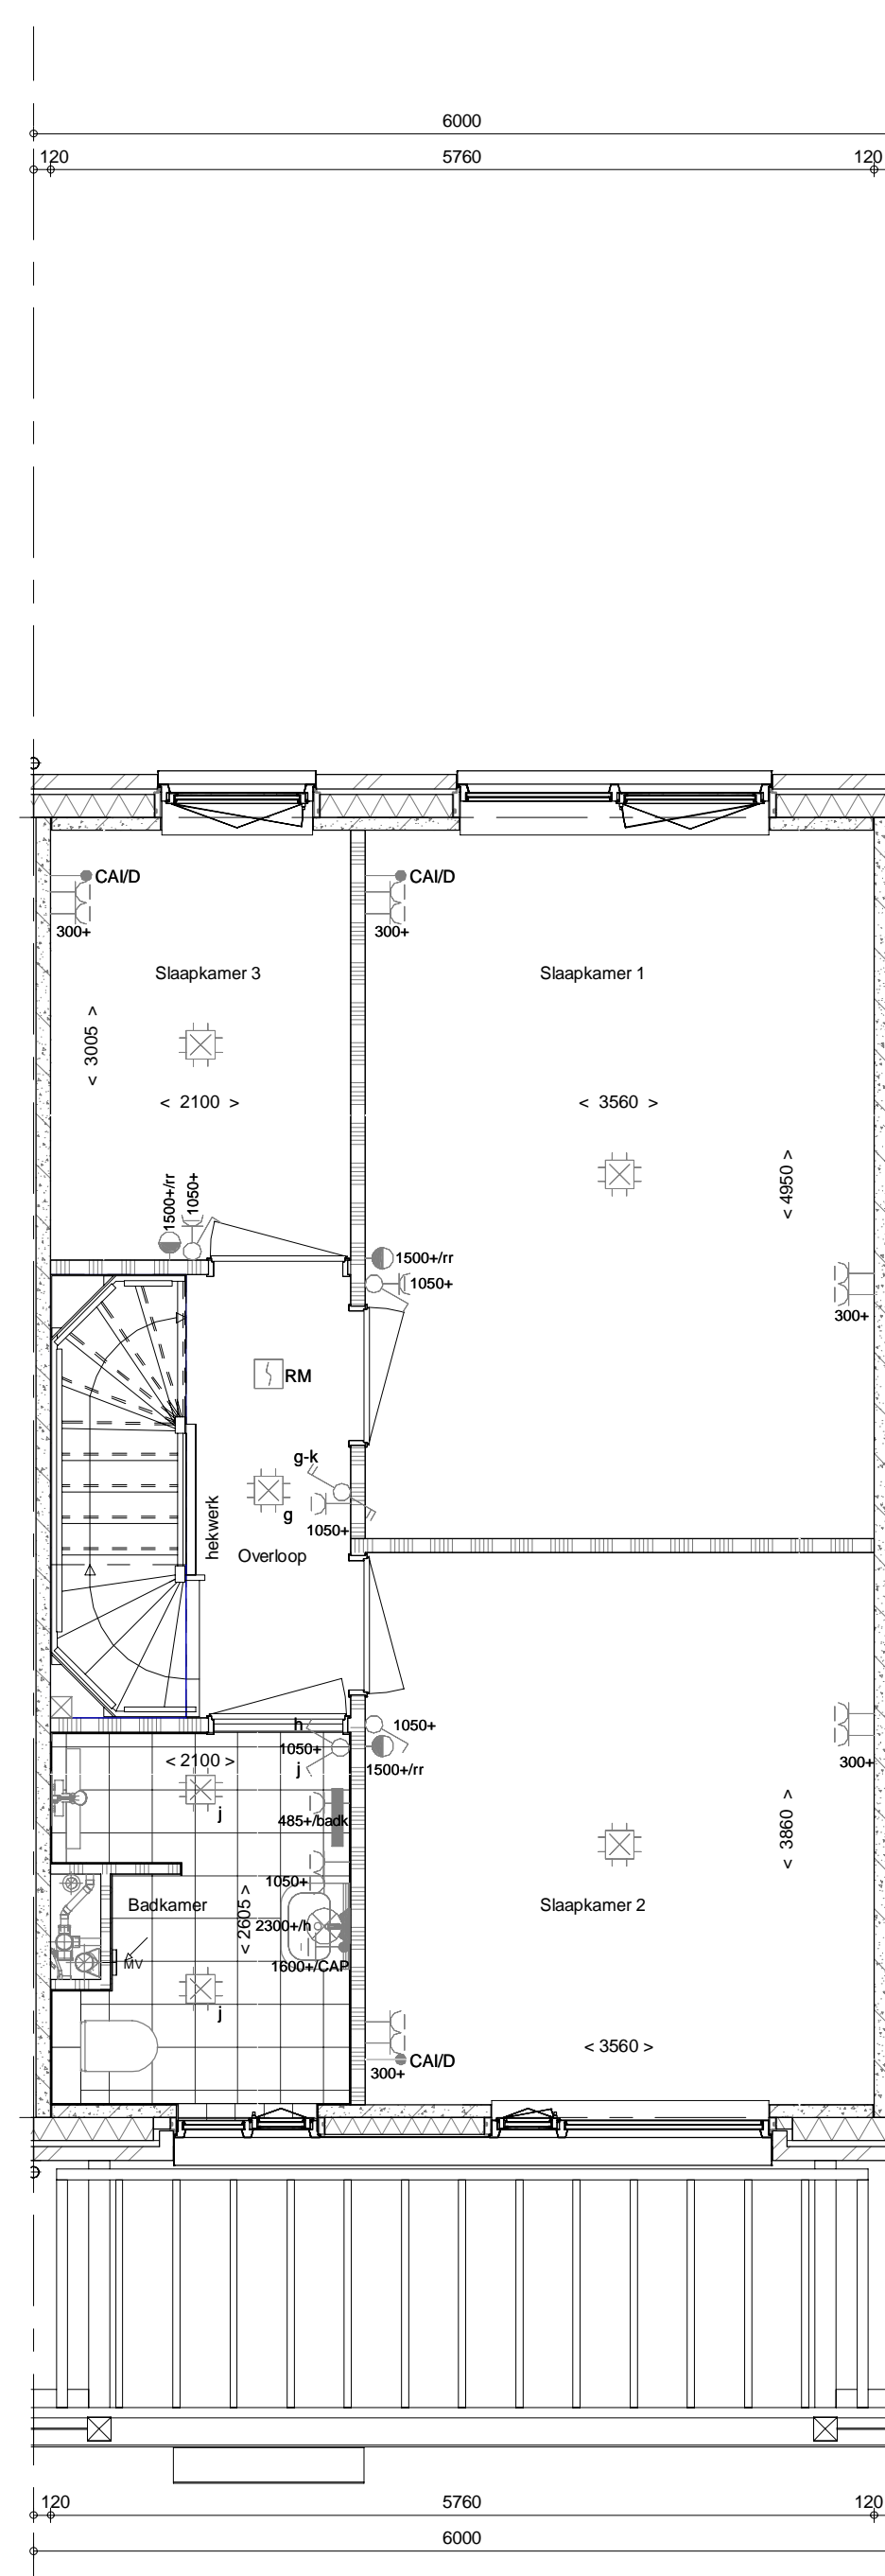

1e verdieping  
1 : 50

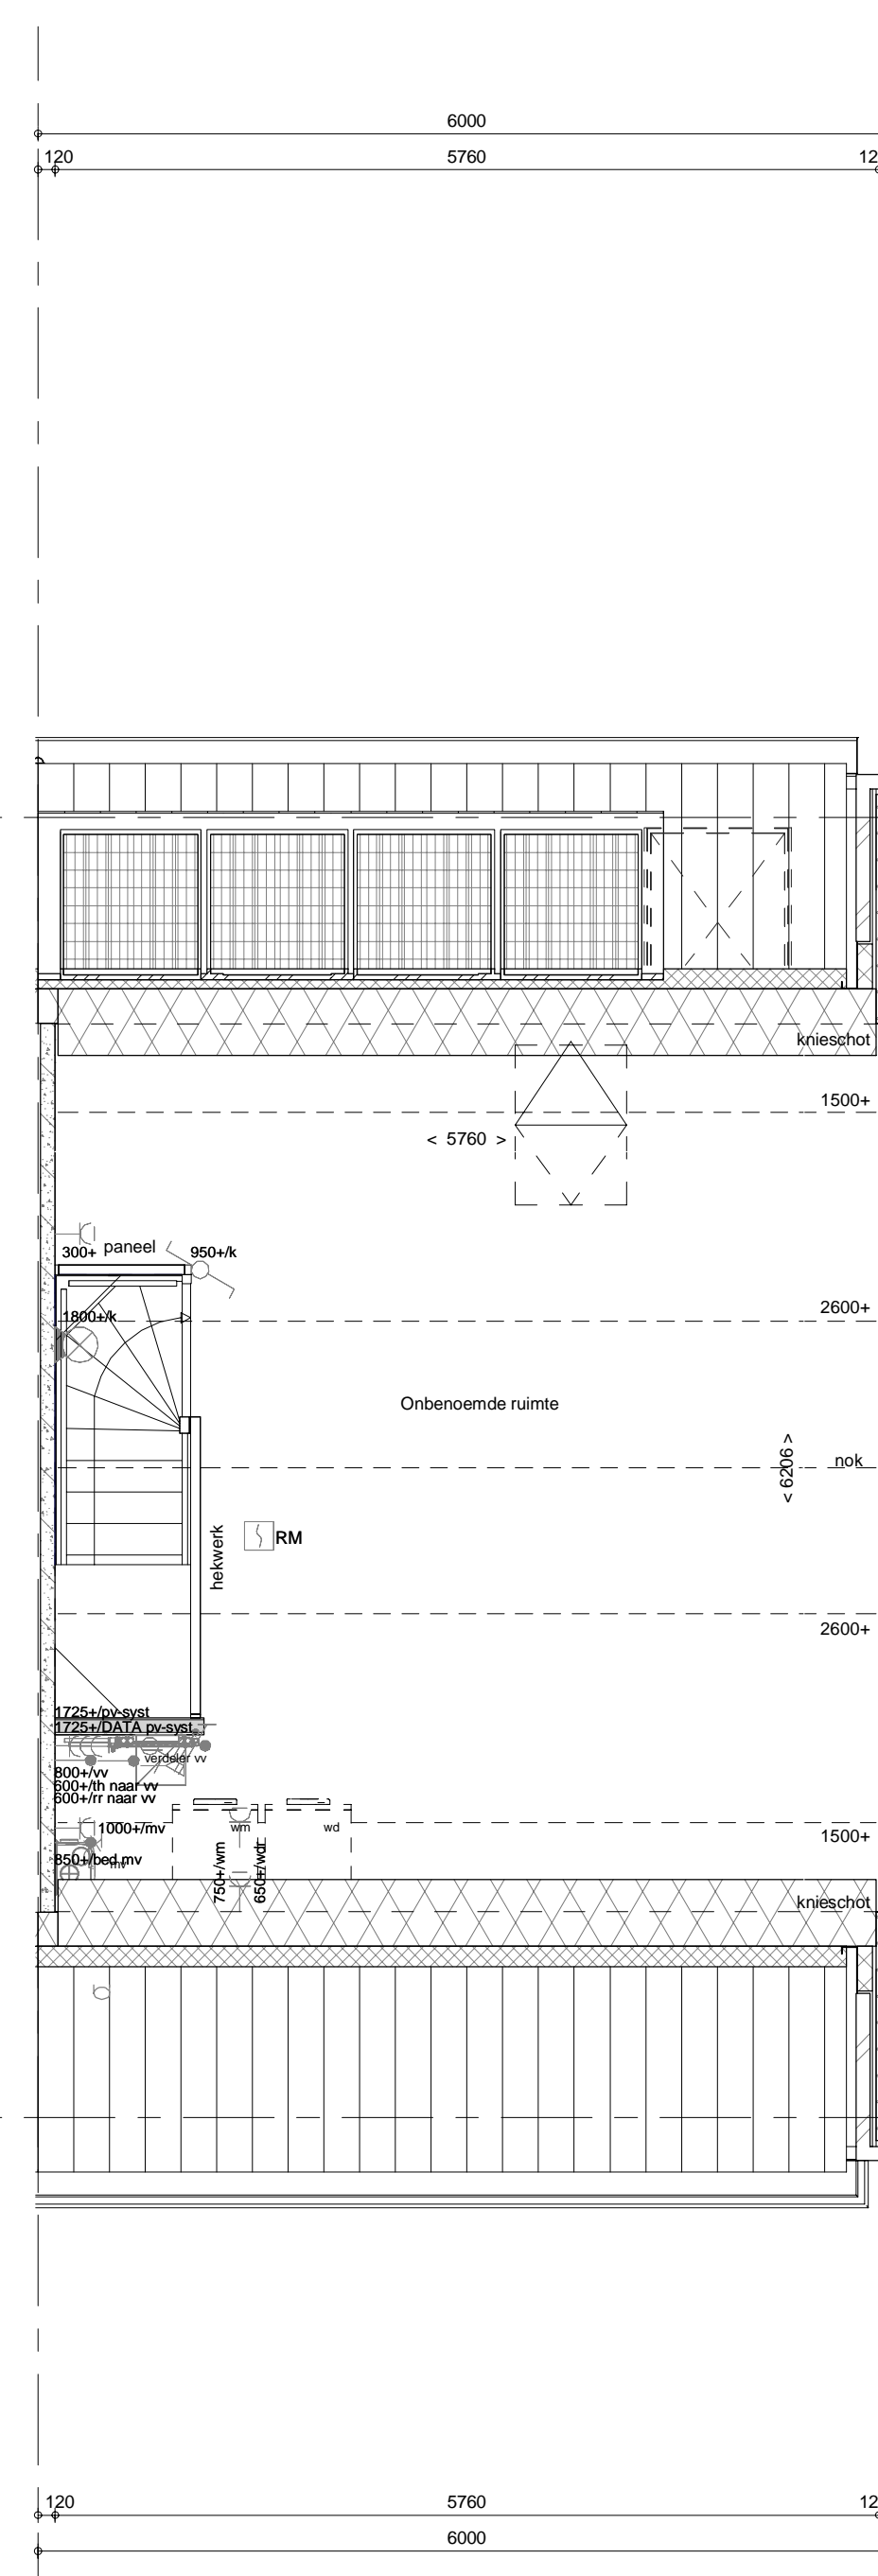

2e verdieping  
1 : 50

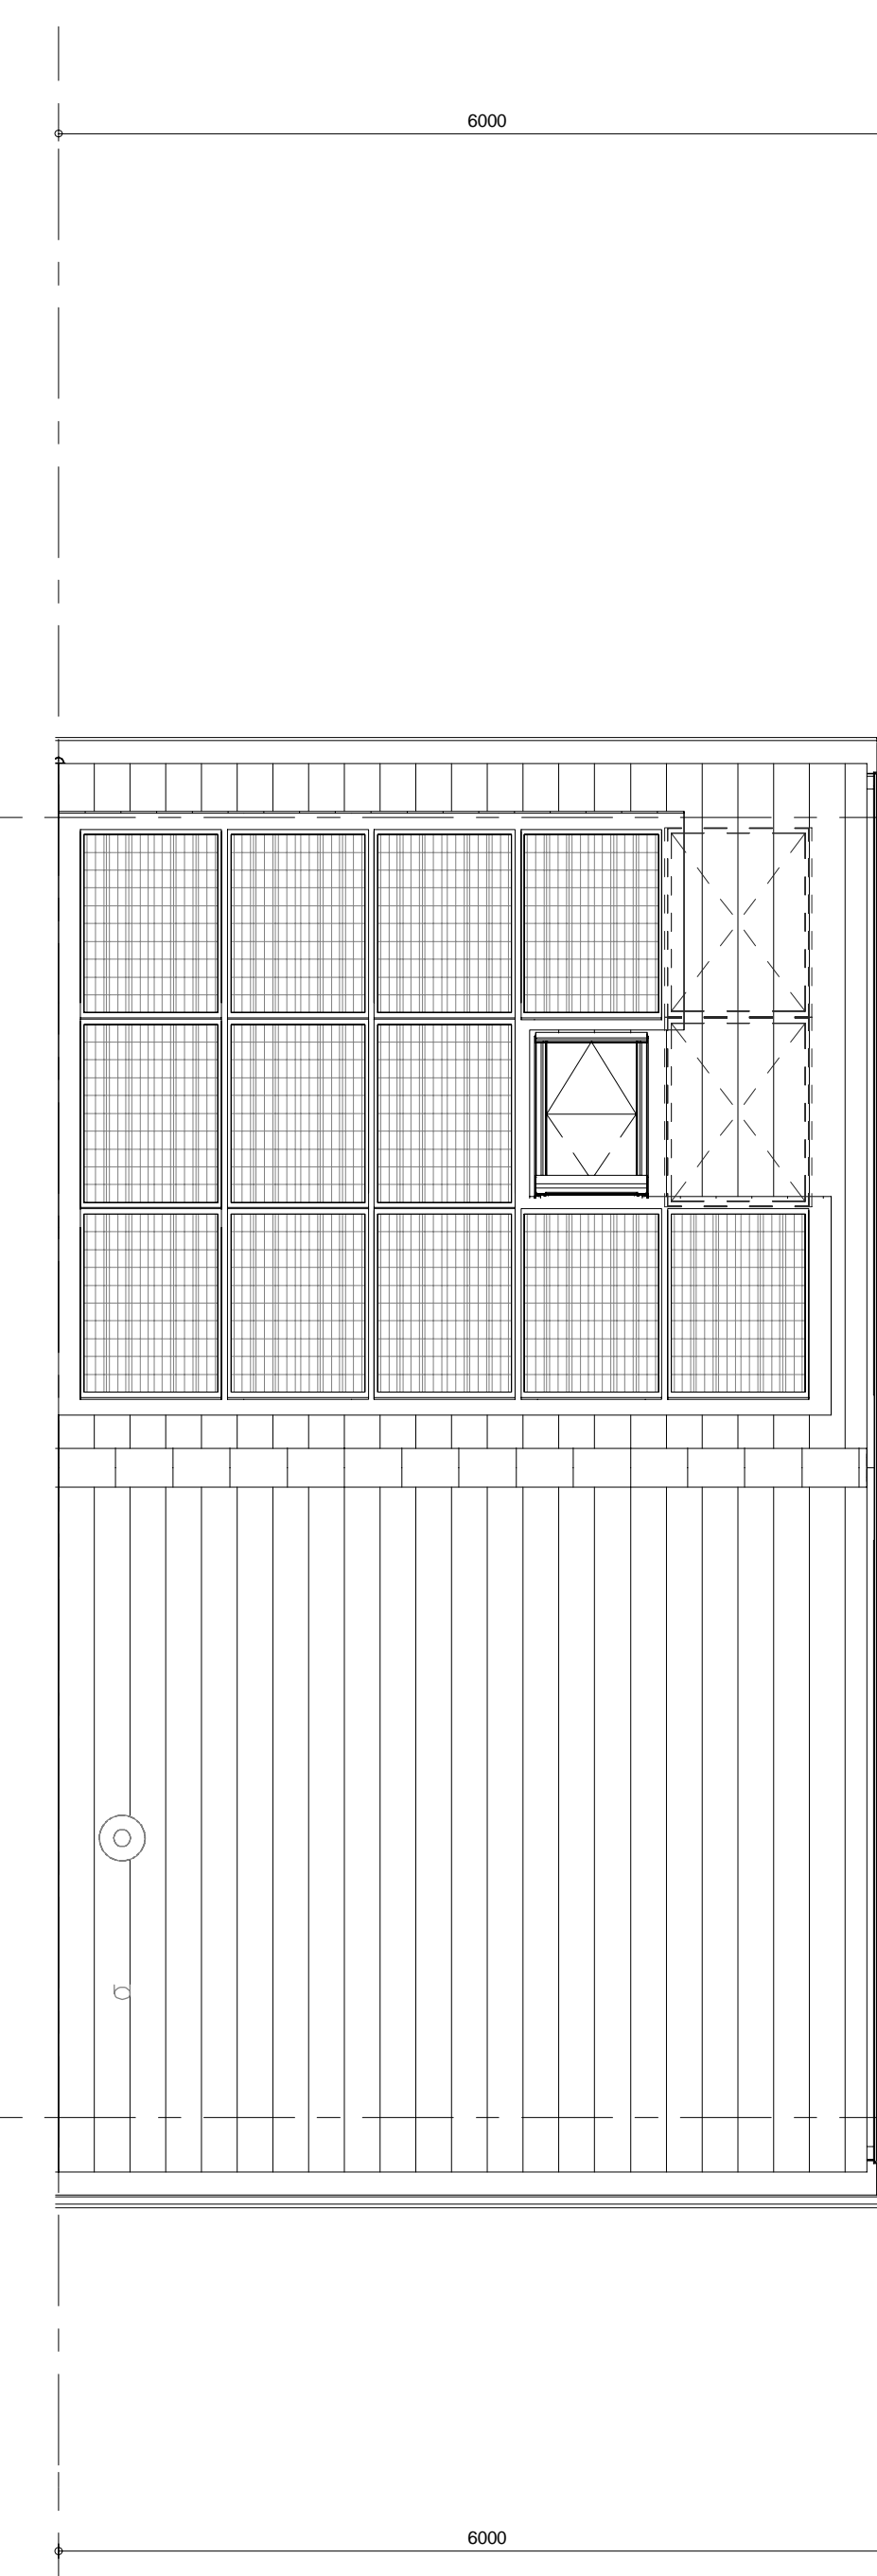

dakoverzicht  
1 : 50

- ELEKTRISCHE INSTALLATIE**
- Aansluitpunt 1 fase, nul en beschermingscontact
  - Aansluitpunt niet bedraad
  - Aansluitpunt voorzien van combi kabel CAI en UTP bedraad, niet afgemonteerd
  - Aansluitpunt centrale antenne bedraad en afgemonteerd
  - Aansluitpunt DATA bedraad 1xRJ45 CAT6 en afgemonteerd
  - Aansluitpunt niet bedraad
  - Armatuur met invoegpunt aan buitenzijde, op wand.
  - Bel
  - Centraal aardpunt
  - Centraaldoos tbv verlichting
  - Drakknop
  - Enkelpolige schakelaar met wandcontactdoos, verhoogde aanrakingsveiligheid
  - Aansluitpunt tbv armatuur op wand
  - Melder, rook, optisch op lichtnet conform NEN 2555
  - Schakelaar, 1-polig
  - Schakelaar, 1-polig, met ingebouwde signaallamp v.v. scene schakelaar "ALLES LIJT"
  - Schakelaar, serie-
  - Schakelaar, wissel-
  - Thermostaat/ruimteregelaar (t/h/r)
  - Verdelerschikking
  - Wandcontactdoos 1-voudig met beschermingscontact, verhoogde aanrakingsveiligheid
  - Wandcontactdoos 1-voudig met beschermingscontact, waterdicht
  - Wandcontactdoos 2-voudig met beschermingscontact, verhoogde aanrakingsveiligheid
  - Wandcontactdoos 2-voudig met beschermingscontact in 2 afbouwdozen
  - Wandcontactdoos 2-voudig met beschermingscontact in 2 afbouwdozen
  - verhoogde aanrakingsveiligheid v.v. USB lader
  - Wandcontactdoos met wisselschakelaar, verhoogde aanrakingsveiligheid
  - Wandcontactdoos, perlex
  - PV-paneel
  - aantal en positie PV panelen afhankelijk per woning en blok
- CENTRALE VERWARMING EN WATERINSTALLATIE**
- hwa = hemelwaterafvoer
  - voor positie zie blokoverzicht
  - beltenkraan vorstvrij
  - opstelplaats verdeler- vloerverwarming
  - verwarmingselement in badkamer elektrisch
- MECHANISCHE INSTALLATIE**
- afzuigpunt mechanische ventilatie
  - opstelplaats mechanische ventilatie
- RENVOOI GEVEL**
- vr. verdekt rooster
  - s. suskast
  - v. ventilatorrooster
- BOUWKUNDIG RENVOOI**
- Kruipkluk
  - Entree symbol
  - betonwanden - lingsnijvel 80 mm
  - koppelwanden en woningscheidende wanden 100 mm
  - isolate 160 mm
  - metselwerk 100 mm
  - gasbeton 70/100 mm
  - ongeisoleerde metalstuf wand 100 mm
  - geïsoleerde metalstuf wand 100 mm
  - HSB wand 11-89-18 mm
  - dakpakket
  - ribbenvloer 350 mm
  - kanalplaatvloer 200 mm
  - dekvloer 70 mm
  - wandlegelwerk v.g.s. technische omschrijving
- OPSTELPLAATS**
- wm = wasmachine
  - wd = wasdroger
- DRAAICHTING**
- draaichting
  - hogen draaichting
  - \* Akoestische rooster / valddorpel / stofddorpel slaapkamerdeuren

Metselwerk kleur B (Bronsgroen): Bouwnummer 15  
\*PV-panelen per woning en blok afhankelijk.

Wijziging nr.	Wijziging datum	Wijziging omschrijving

Projectnaam: Parkbuurt   Fase 1 Projectlocatie: Hoogvliet Projectnr.: G-104068 - 11787	<b>heijmans</b> Woningbouw Samenwerken 11 2025 20e Pleinlaan 3008 AA Rotterdam T 010 - 266 20 00 F 010 - 266 20 21
Opdrachtgever: Heijmans Vastgoed BV Architect: RootRoos Architecten Projectfase: Verkooptekening Onderwerp: <b>Overzichtstekening B.01 Tussenwoning</b>	Formaat: A0 Schaal: 1:50 Datum: 03-07-2019 Getek.: RD <b>VK-9.015</b>