



- PL0001 - Begane grond in basis uitvoering
- AG5001 - Achtergevel in basis uitvoering
- VG5001 - Voorgevel in basis uitvoering


begane grond
1 : 50

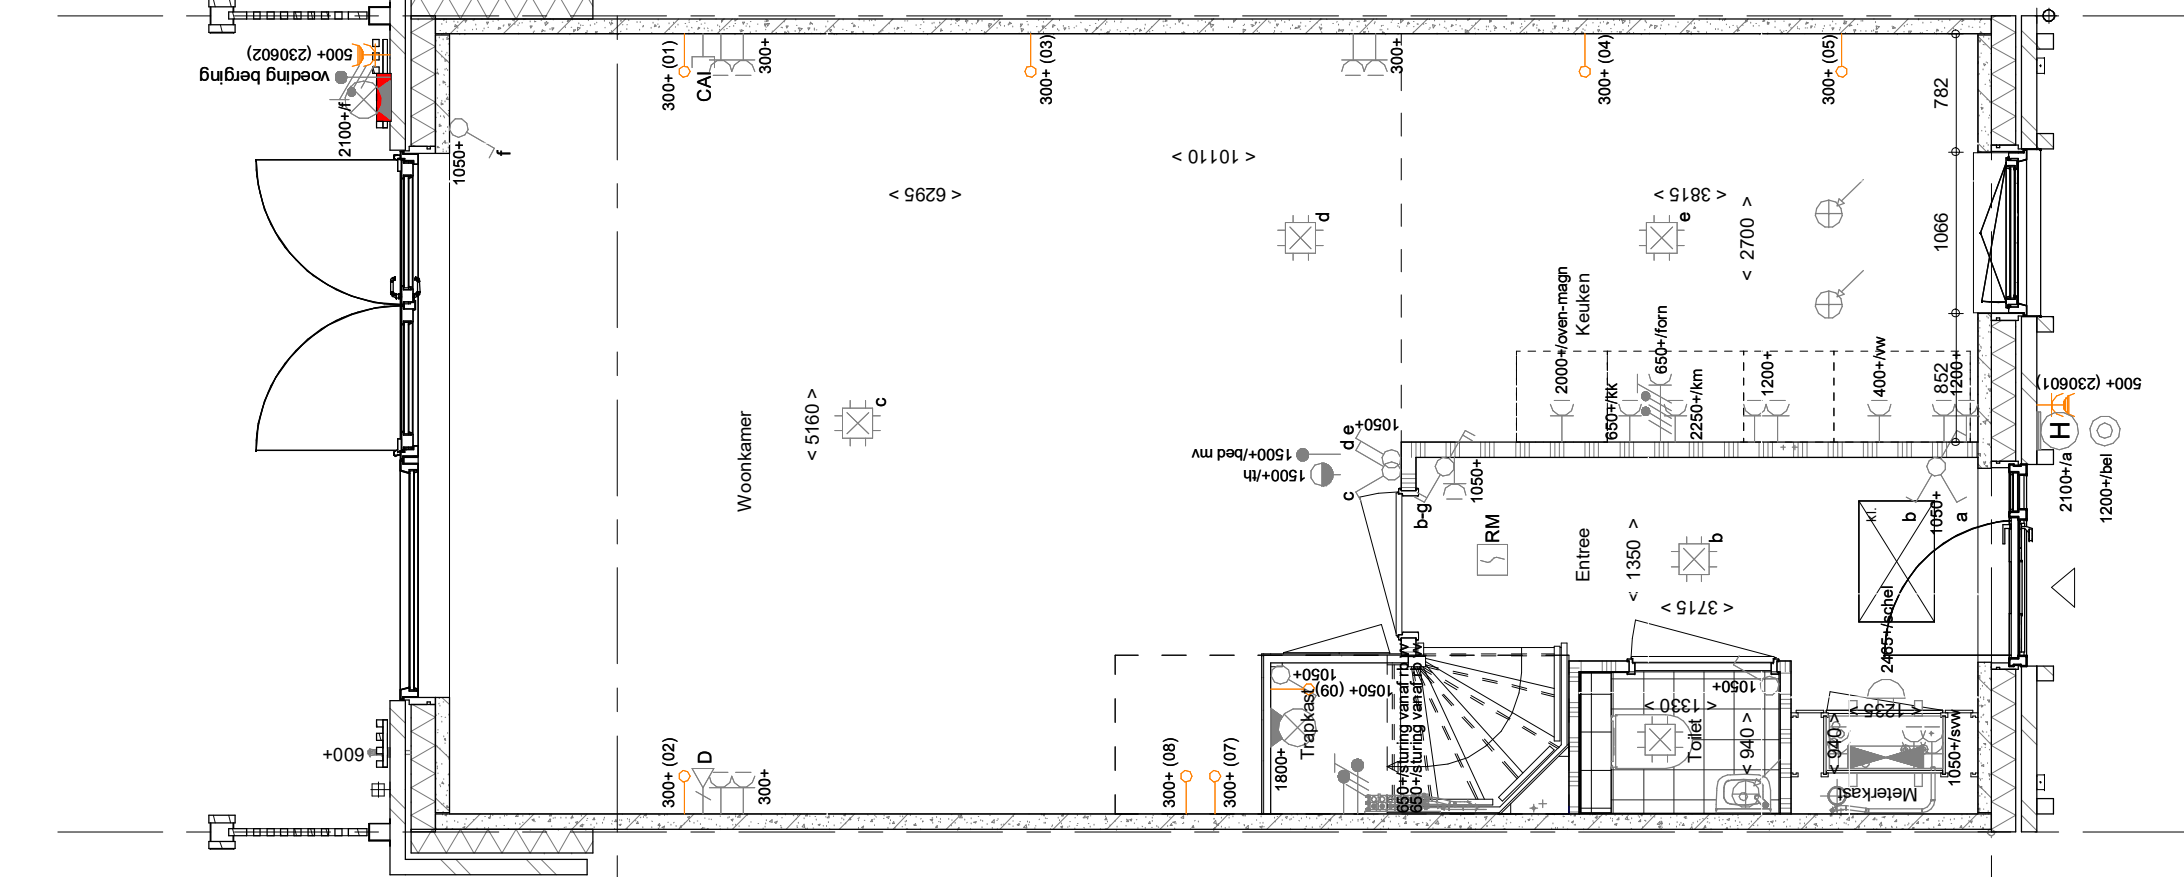


- AB5412b - Aanbouw achtergevel, 1200mm, inclusief pergola
- AG5002 - Achtergevel voorzien van dubbele opensluisende deuren en 1 zijlicht
- PL0002 - Begane grond met halve trapkast

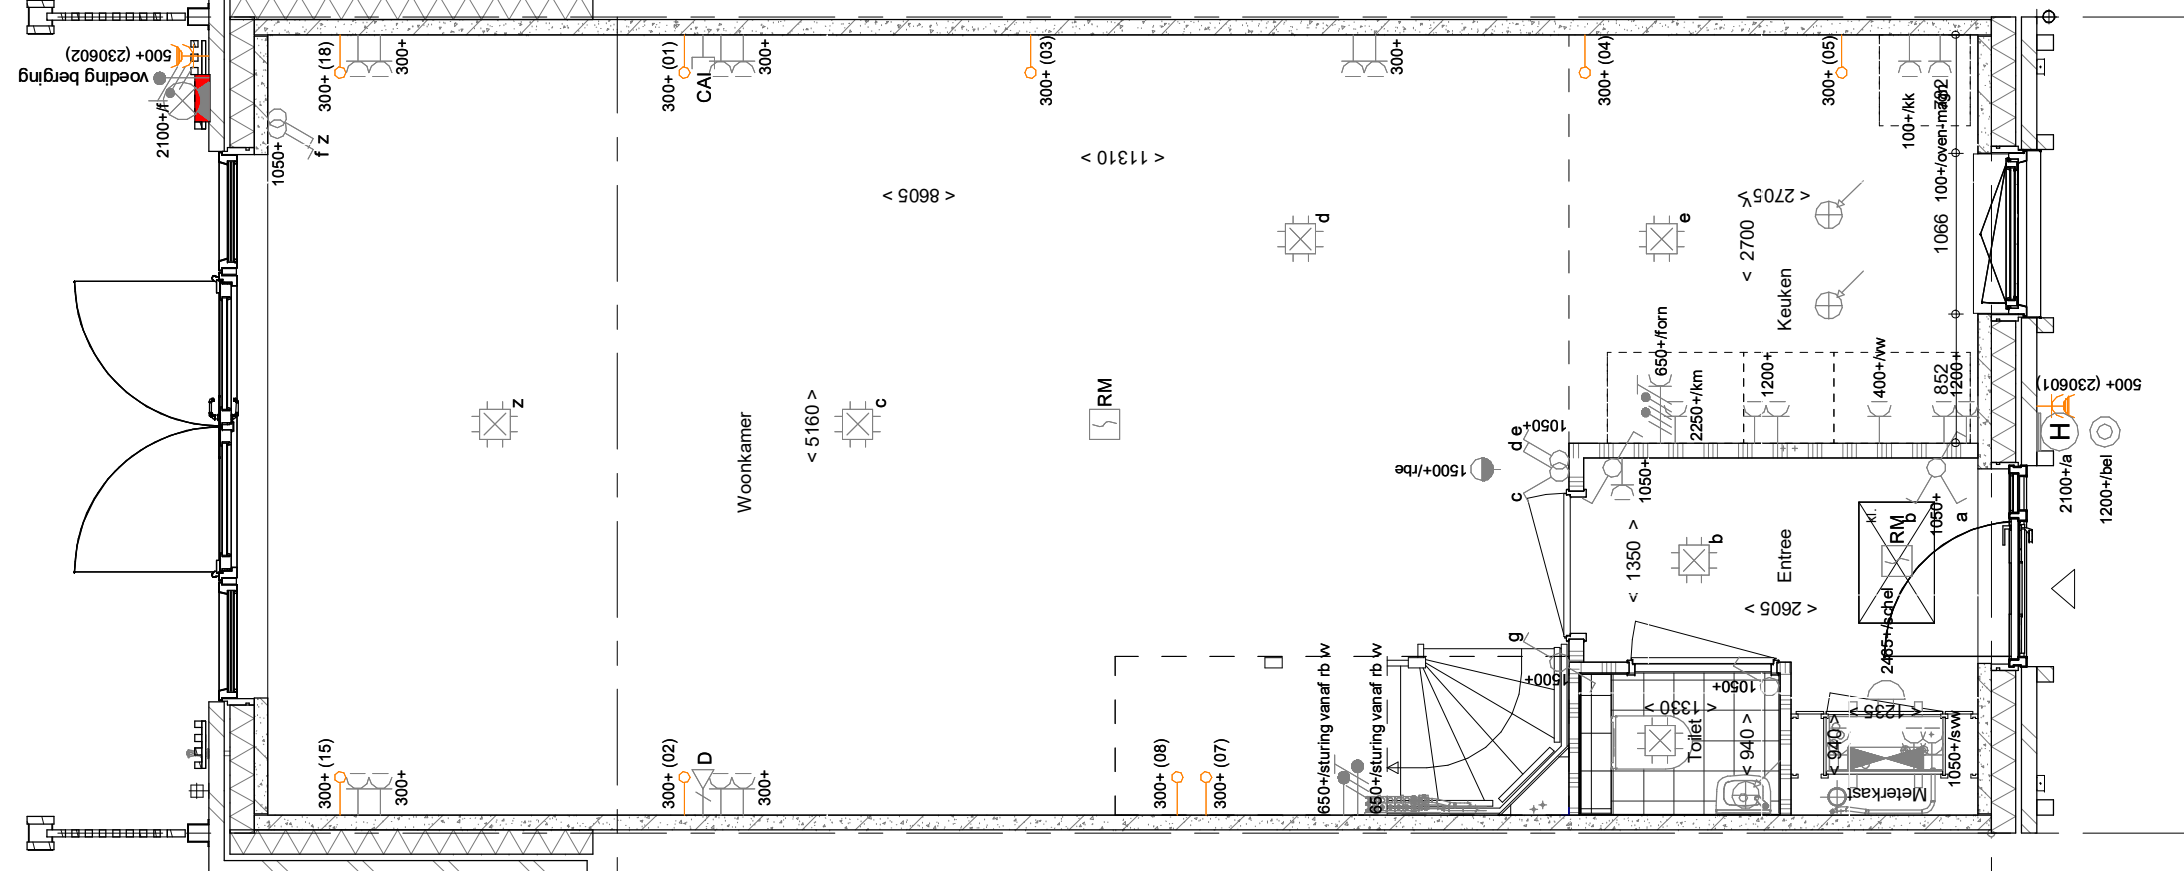

- AB5424b - Aanbouw achtergevel, 2400mm, inclusief pergola
- AG5003 - Achtergevel voorzien van dubbele opensluisende deuren
- PL0003 - Begane grond met open trap en verplaatsen woonkamerdeur

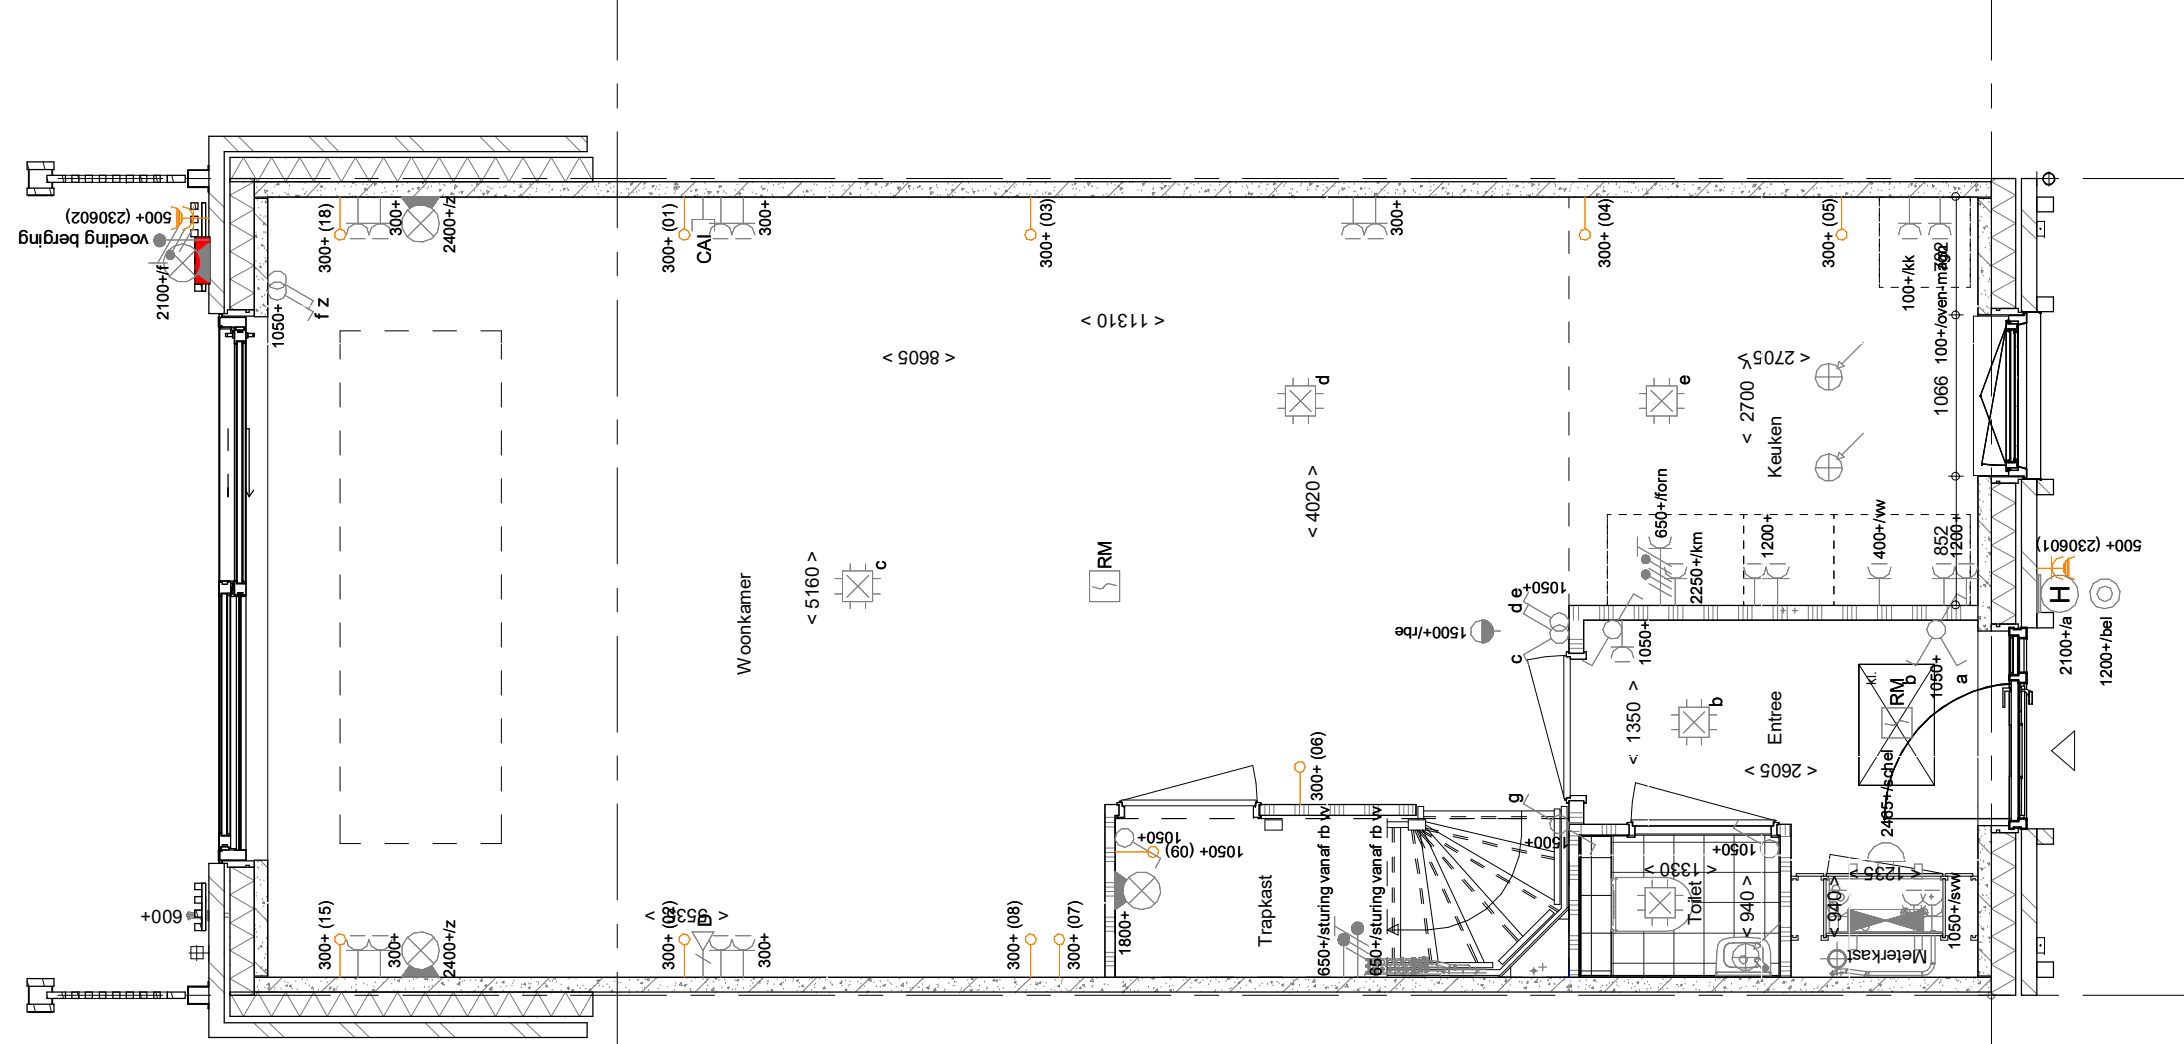


- AB5424Lsb - Aanbouw achtergevel, 2400mm, voorzien van lichtstraal, inclusief pergola 1200mm
- AG5004 - Achtergevel voorzien van schuifpui
- PL0004 - Begane grond met verplaatsen woonkamerdeur

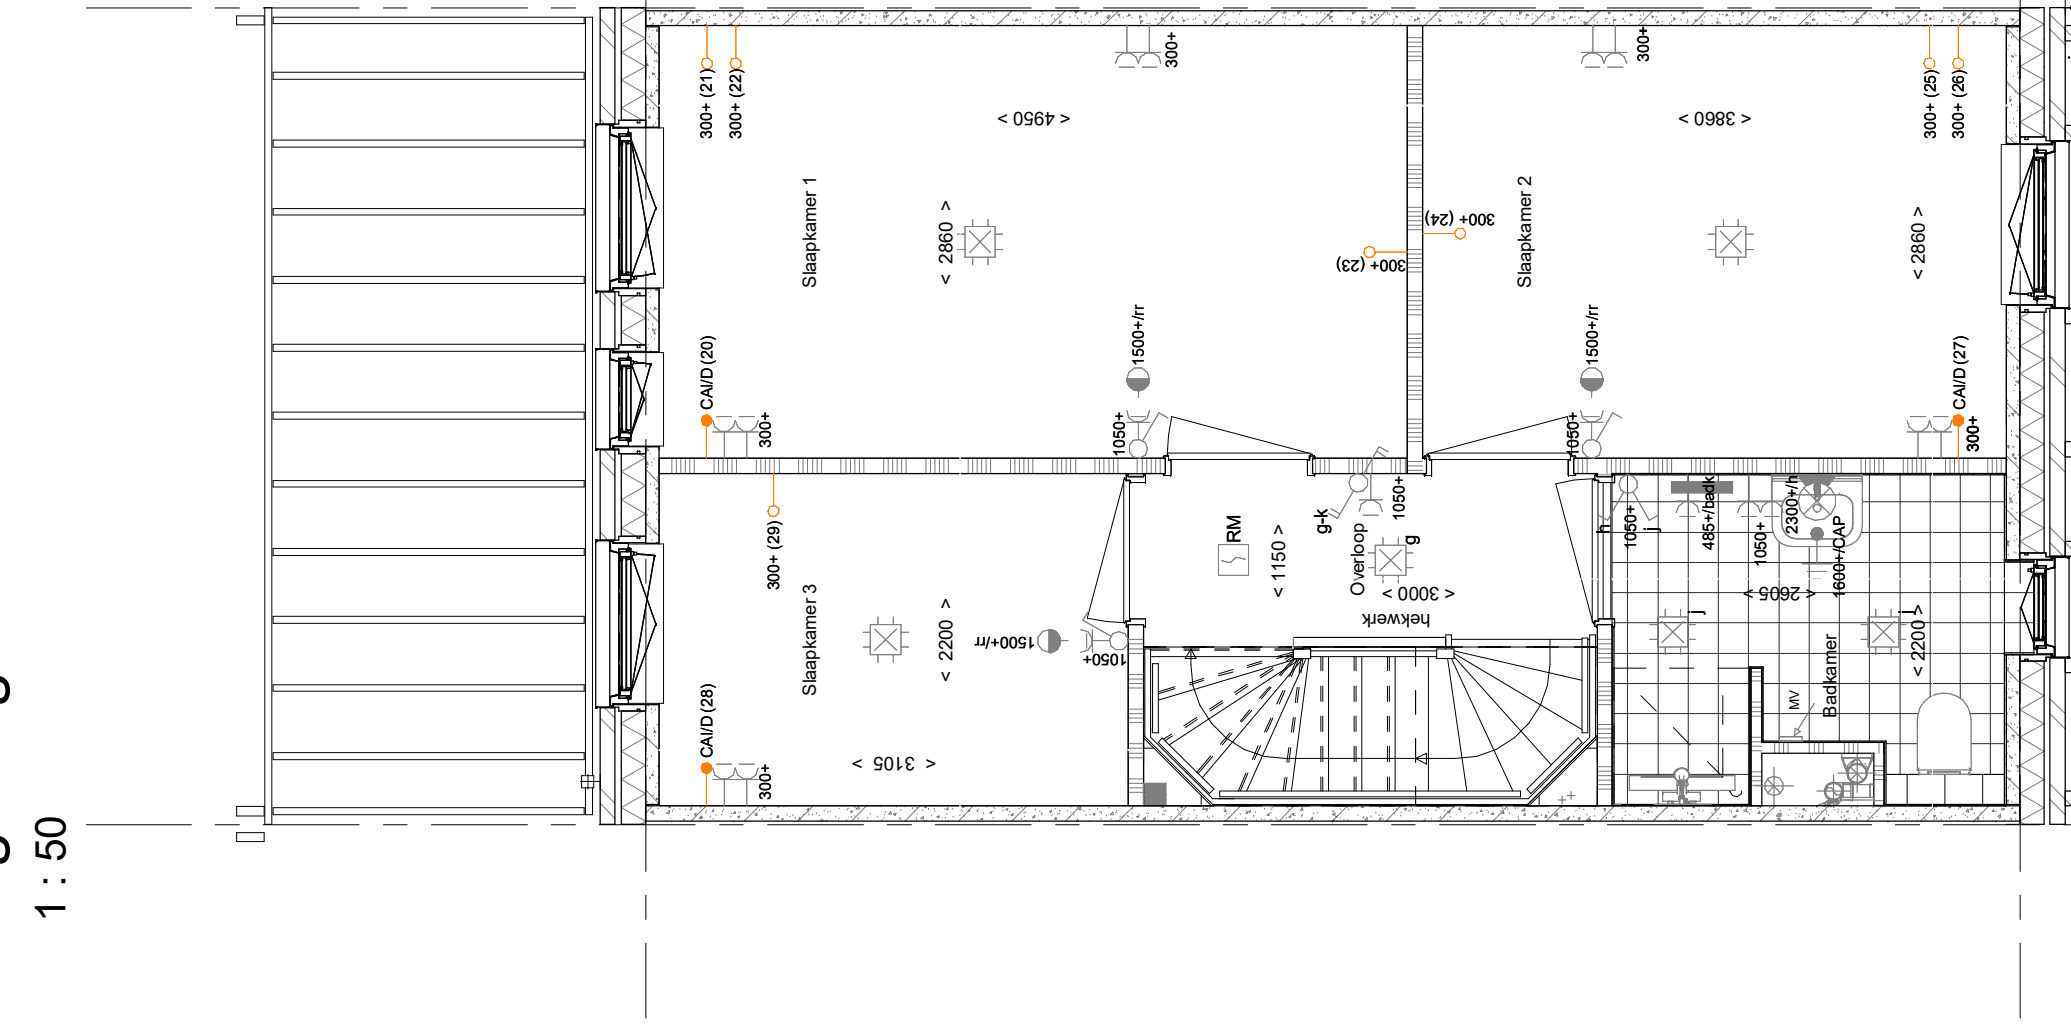


- PL0101 - 1e verdieping in basis uitvoering


1e verdieping
1 : 50

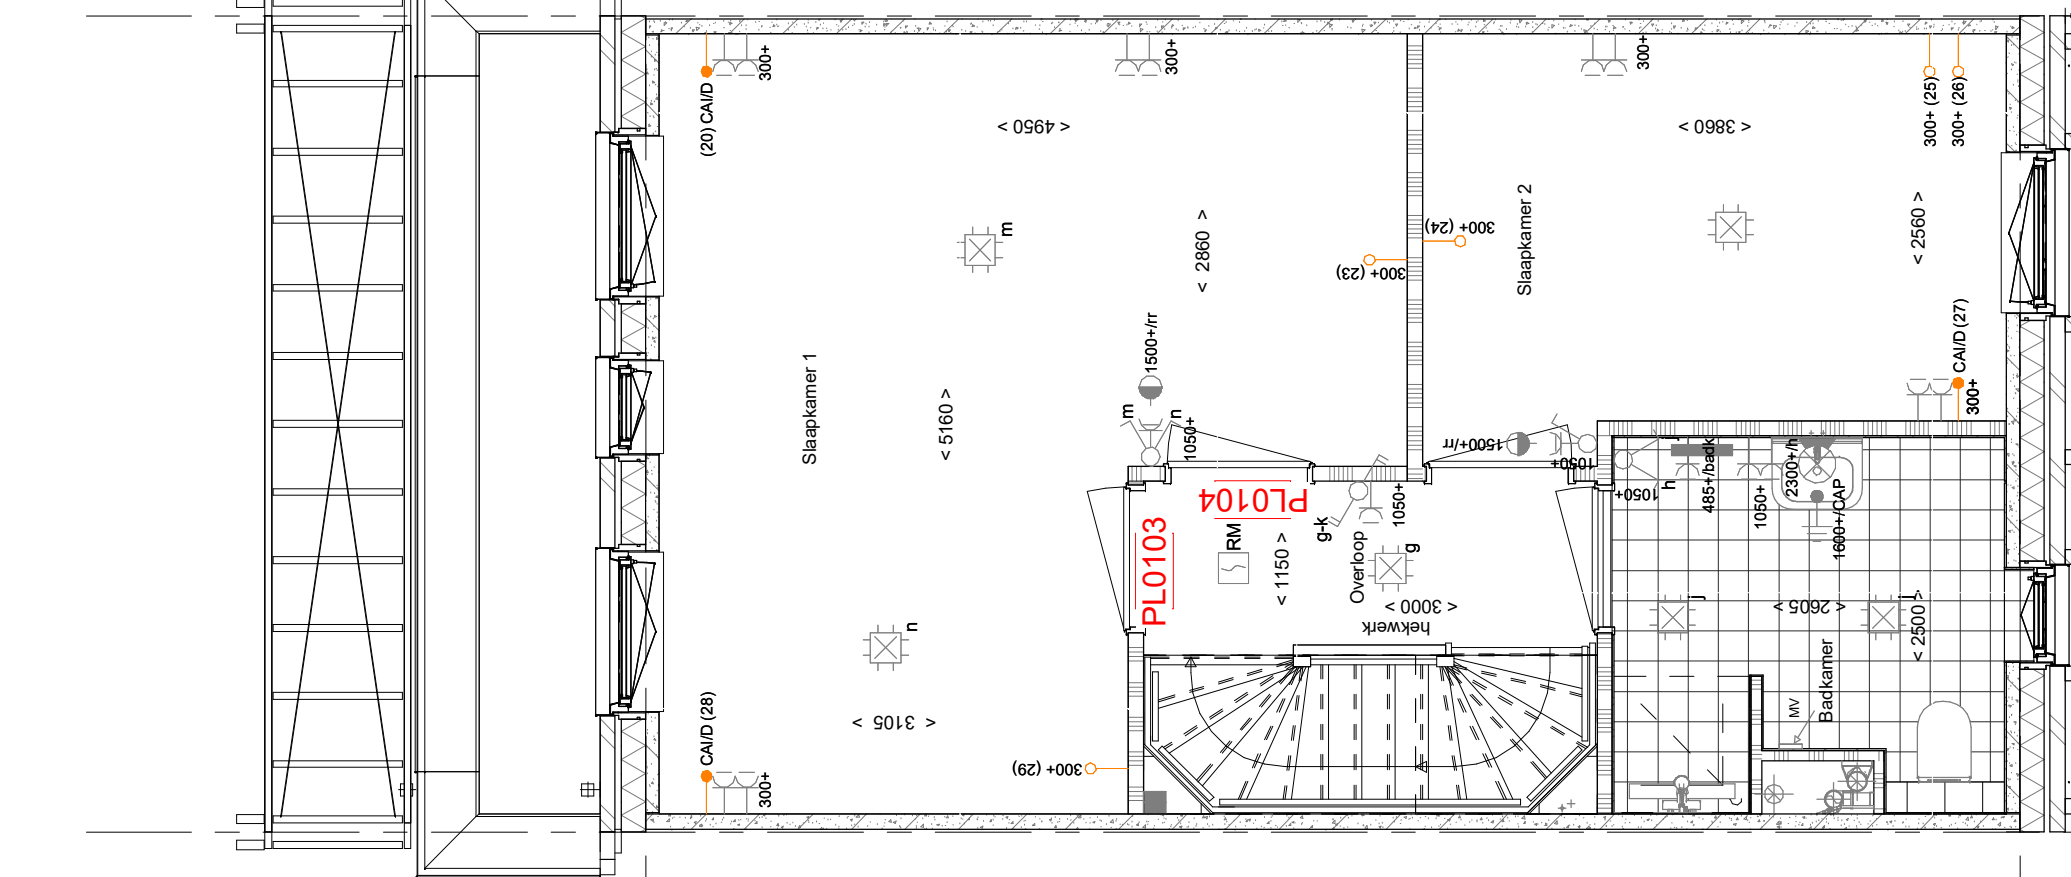


- PL0102PRE- 1e verdieping met een 300 mm vergrote badkamer obv tegelwerk pakket Premium
- PL0103 - Samenvegen slaapkamer 1 en 3 met behouden binnendeur slaapkamer 3
- PL0104 - Samenvegen slaapkamer 1 en 3 met behouden binnendeur slaapkamer 1
- TR1250 - Dichte trap van 1e verdieping naar 2e verdieping

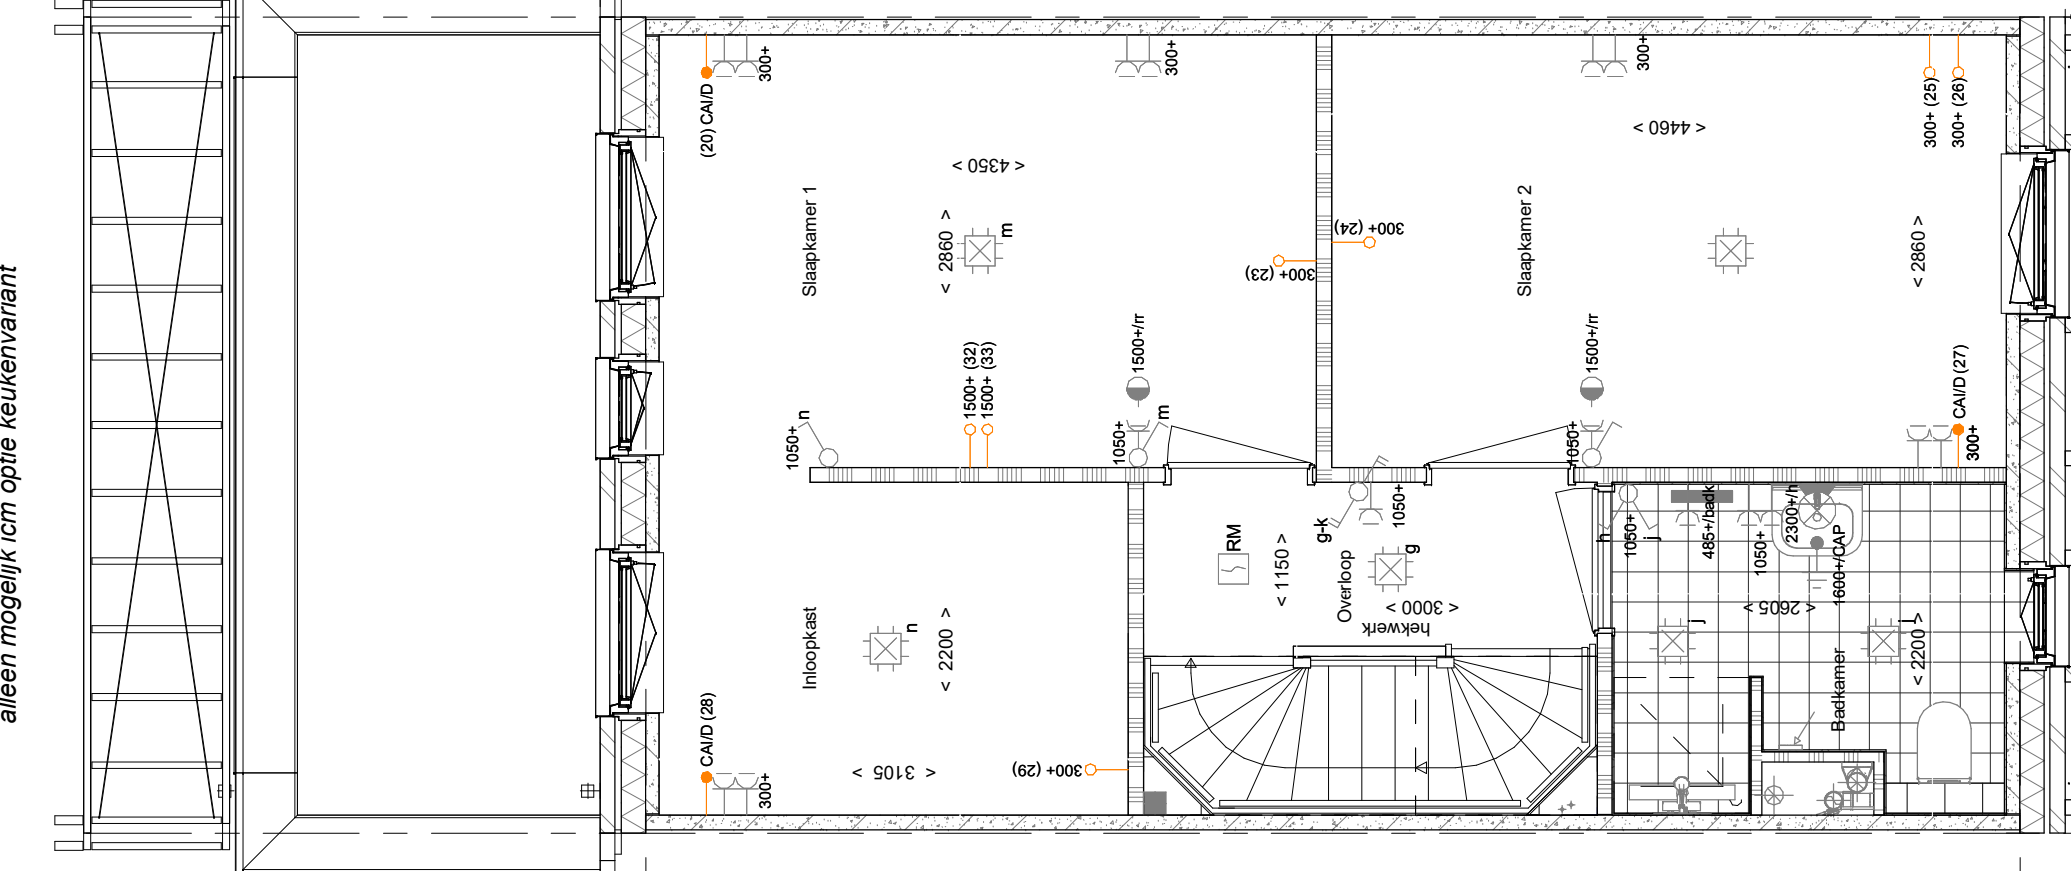

- PL0105 - verplaatsen binnenwand tussen slaapkamer 1 en 2 met 600mm pakkiet Premium
- PL0107 - inloopkast tpy slaapkamer 3 vanuit slaapkamer 1

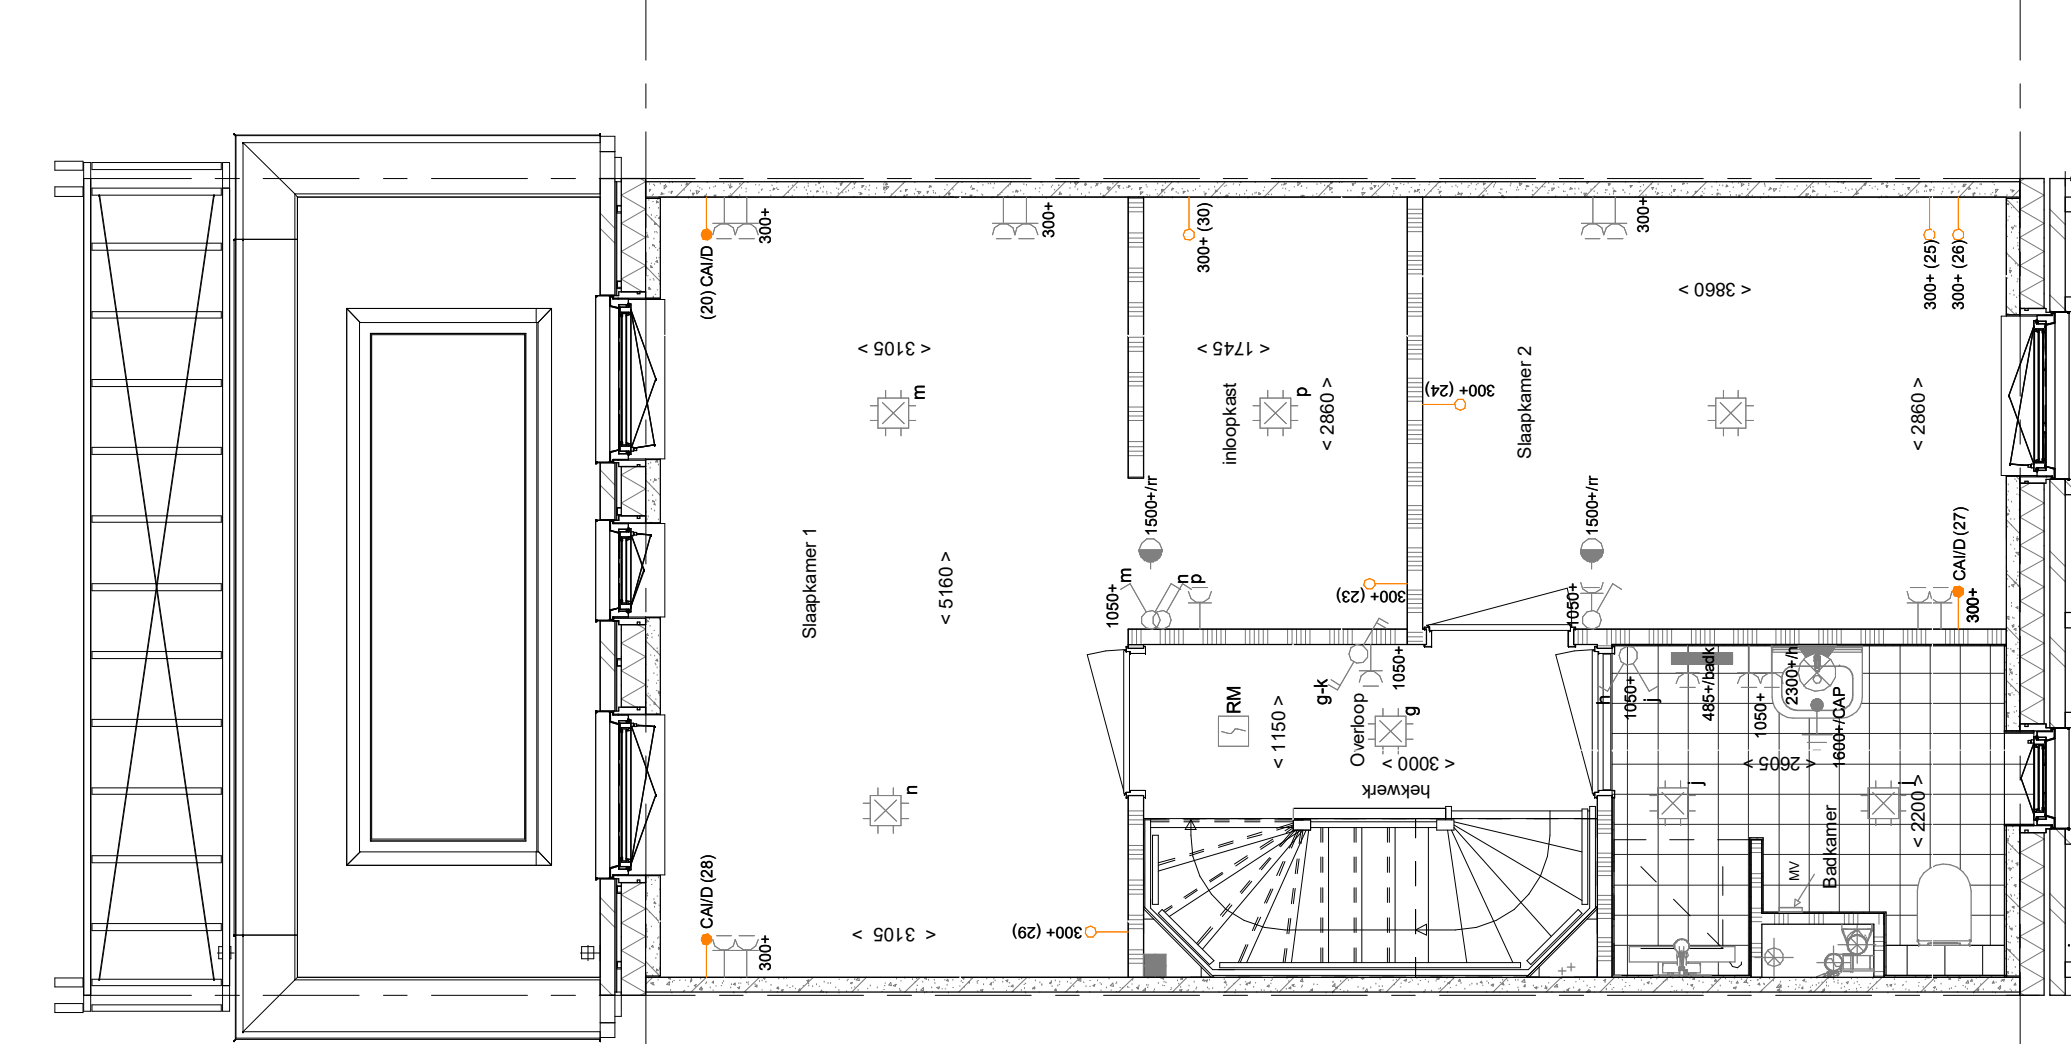


- PL0108 - inloopkast tpy slaapkamer 1 en samenvegen slaapkamer 1 en 3 waarbij deur van slaapkamer 3 gehandhaafd blijft

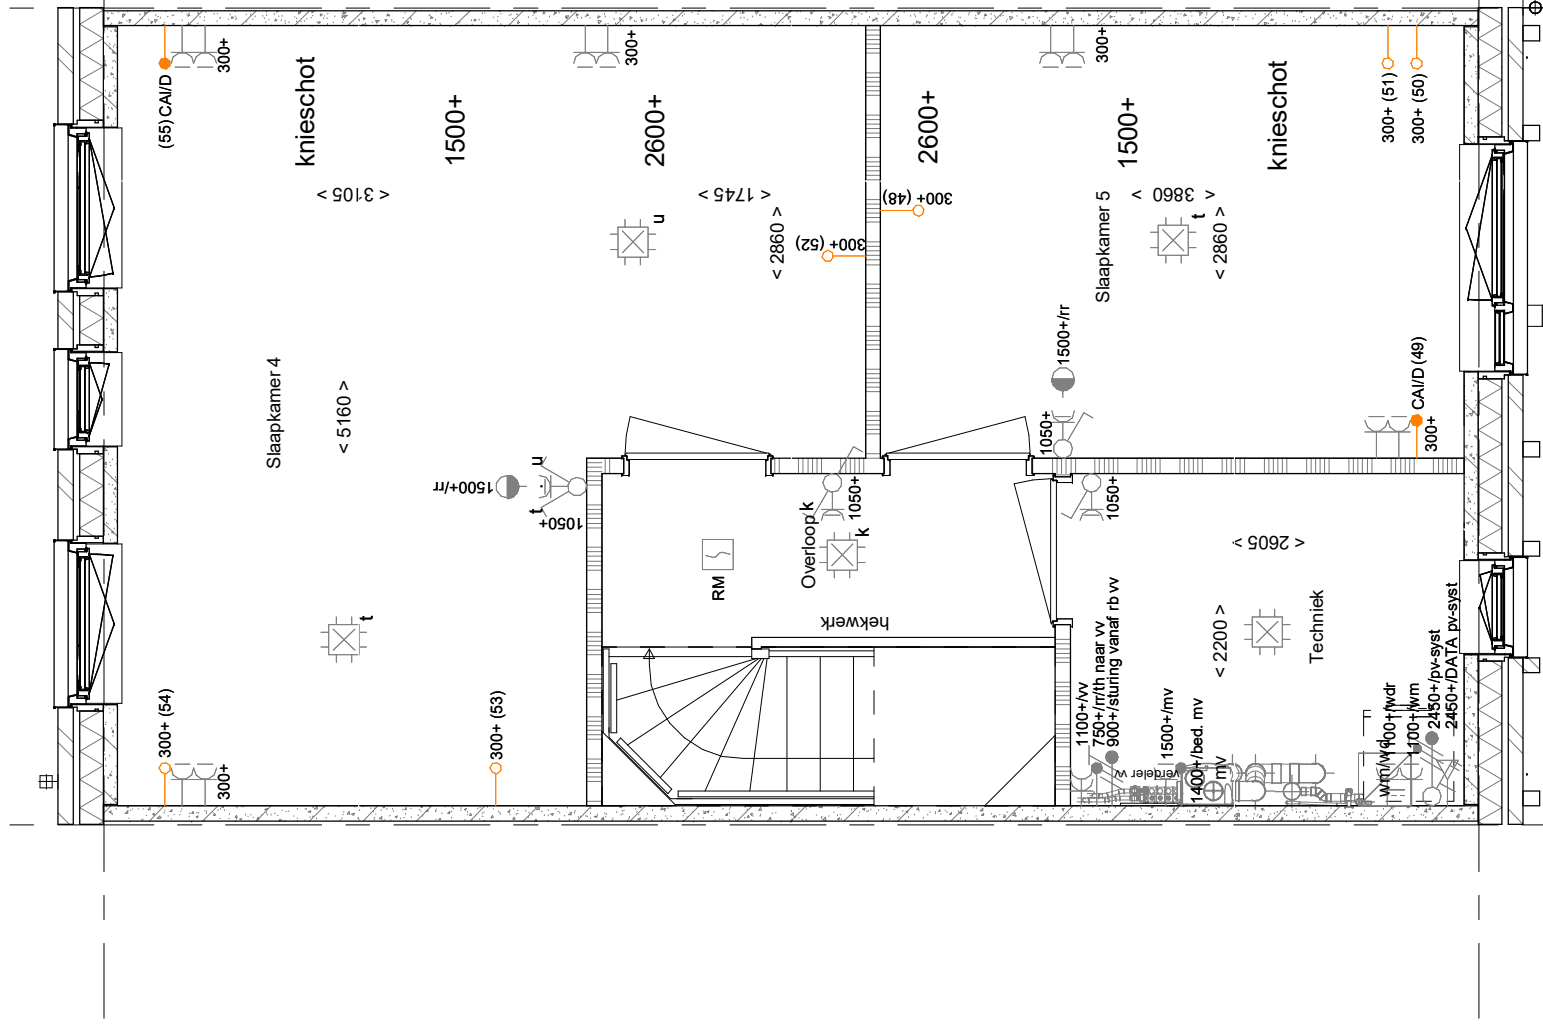


- PL0201 - 2e verdieping in basis uitvoering




2e verdieping
1 : 50

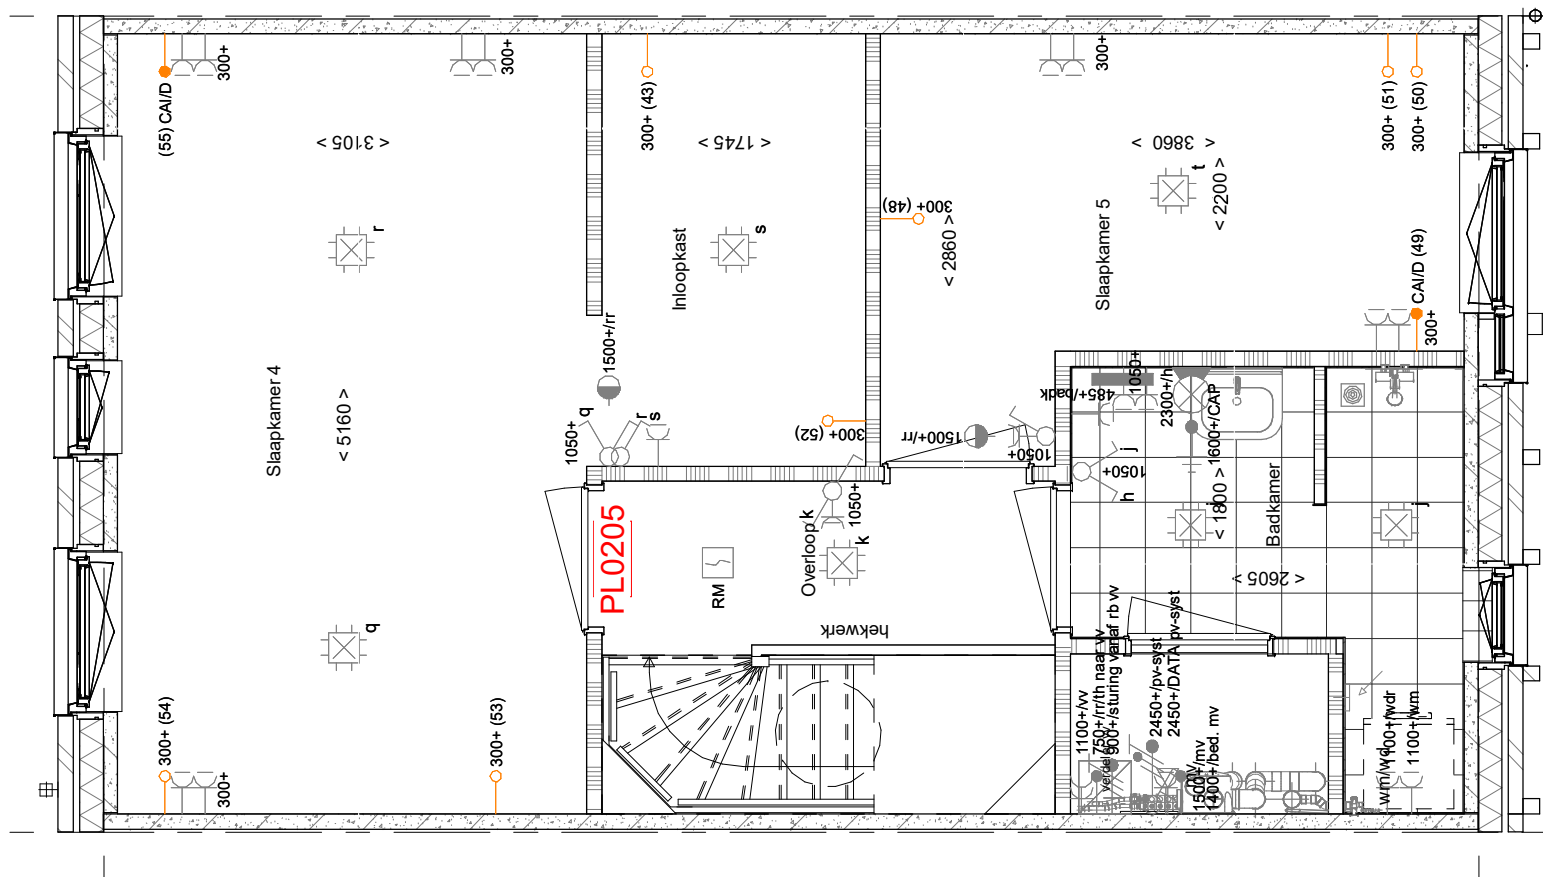

- PL0204PRE- 2e verdieping met 2e badkamer obv tegelwerk pakket Premium
- PL0205 - 2e verdieping verplaatsen deur slaapkamer 4
- PL0208 - 2e verdieping inloopkast tpy slaapkamer 4
- TR1250 - Dichte trap van 1e verdieping naar 2e verdieping
- DLB001 - Dapilichtbus tpy overloop 2e verdieping
- KOZ0001 - tpy vast glas kozijn slaapkamer 5 doorrekken balkonwand en vaste glas vervangen door colobol paneel, alleen mogelijk tcm PL0204PRE

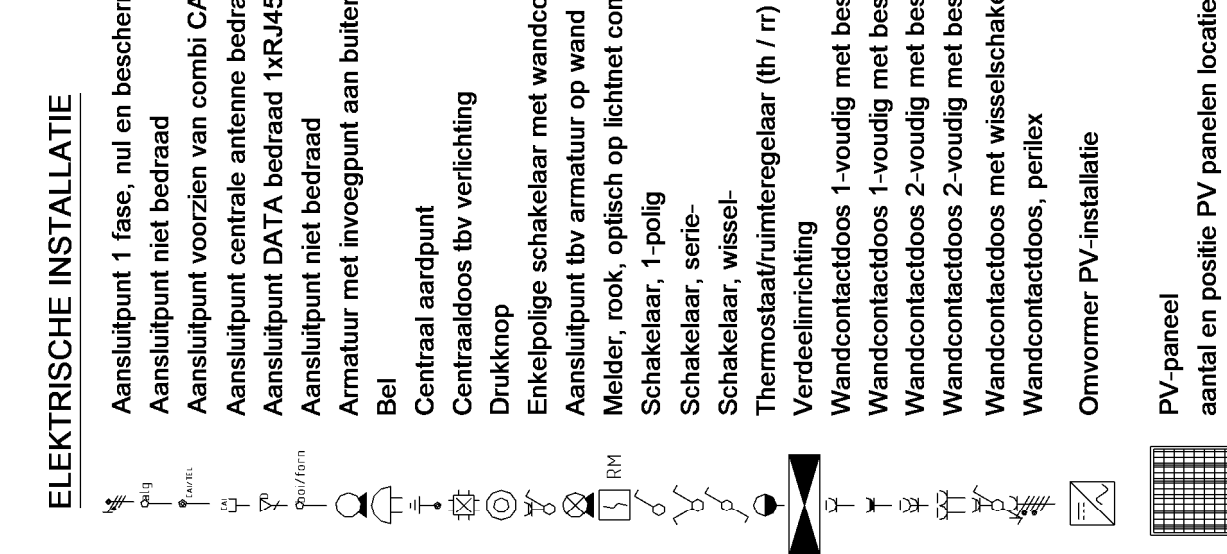

Overname PV-installatie
PV-paneel
aantal en positie PV panelen specfiek

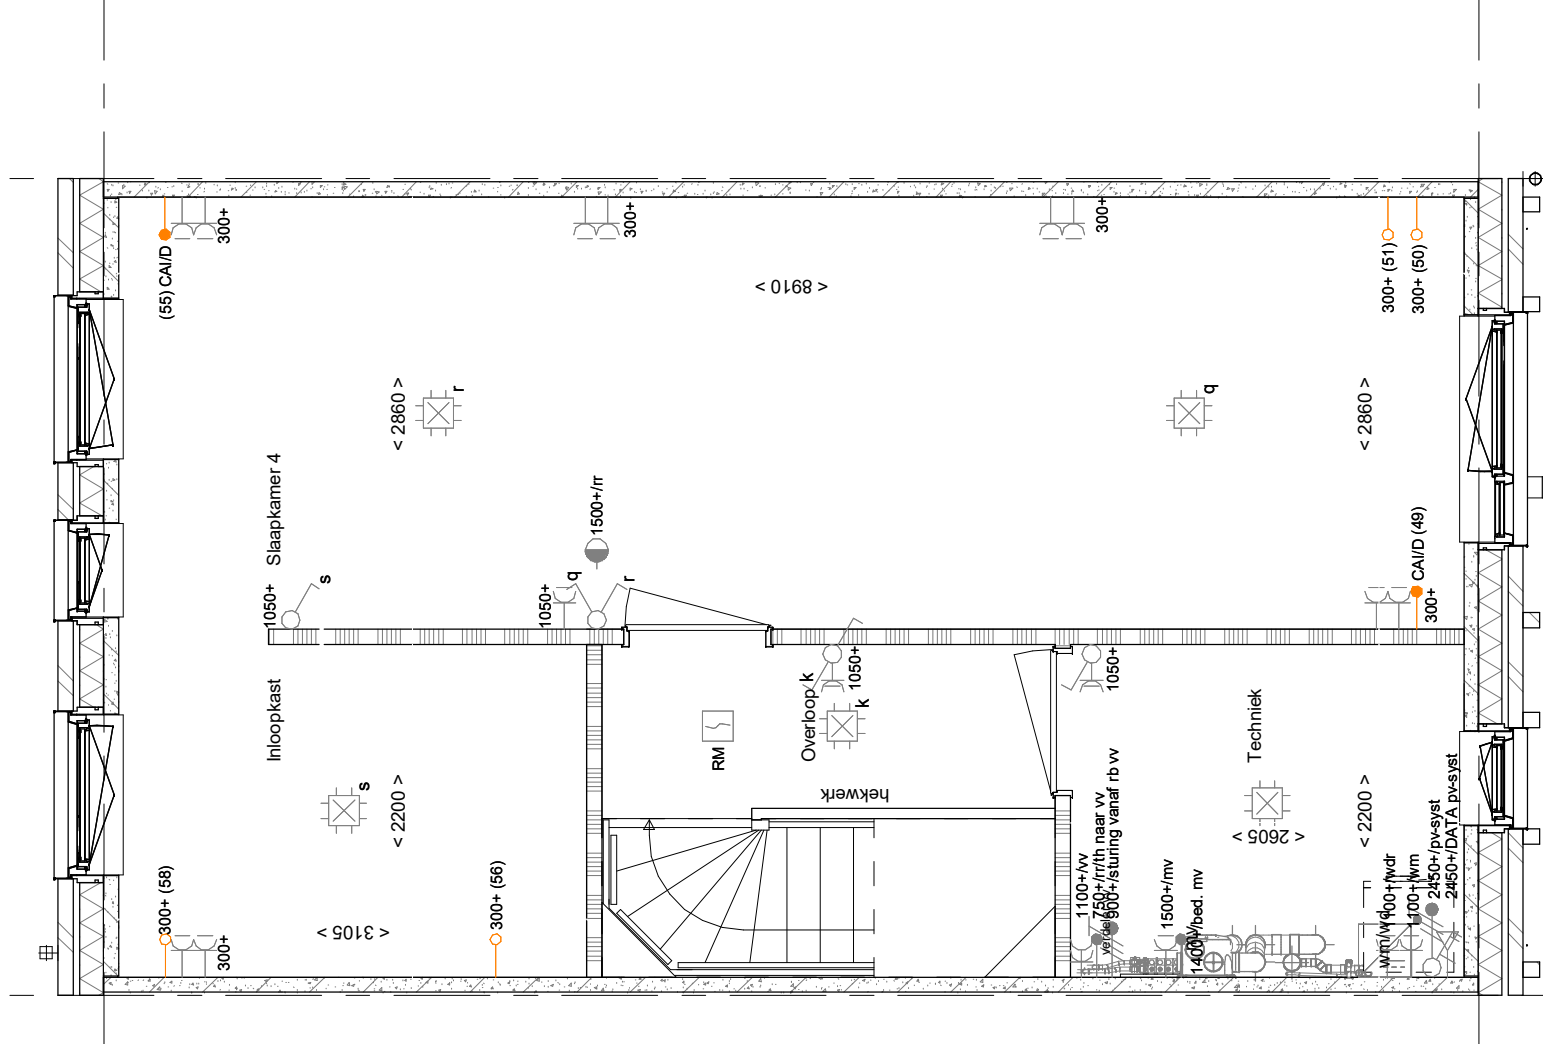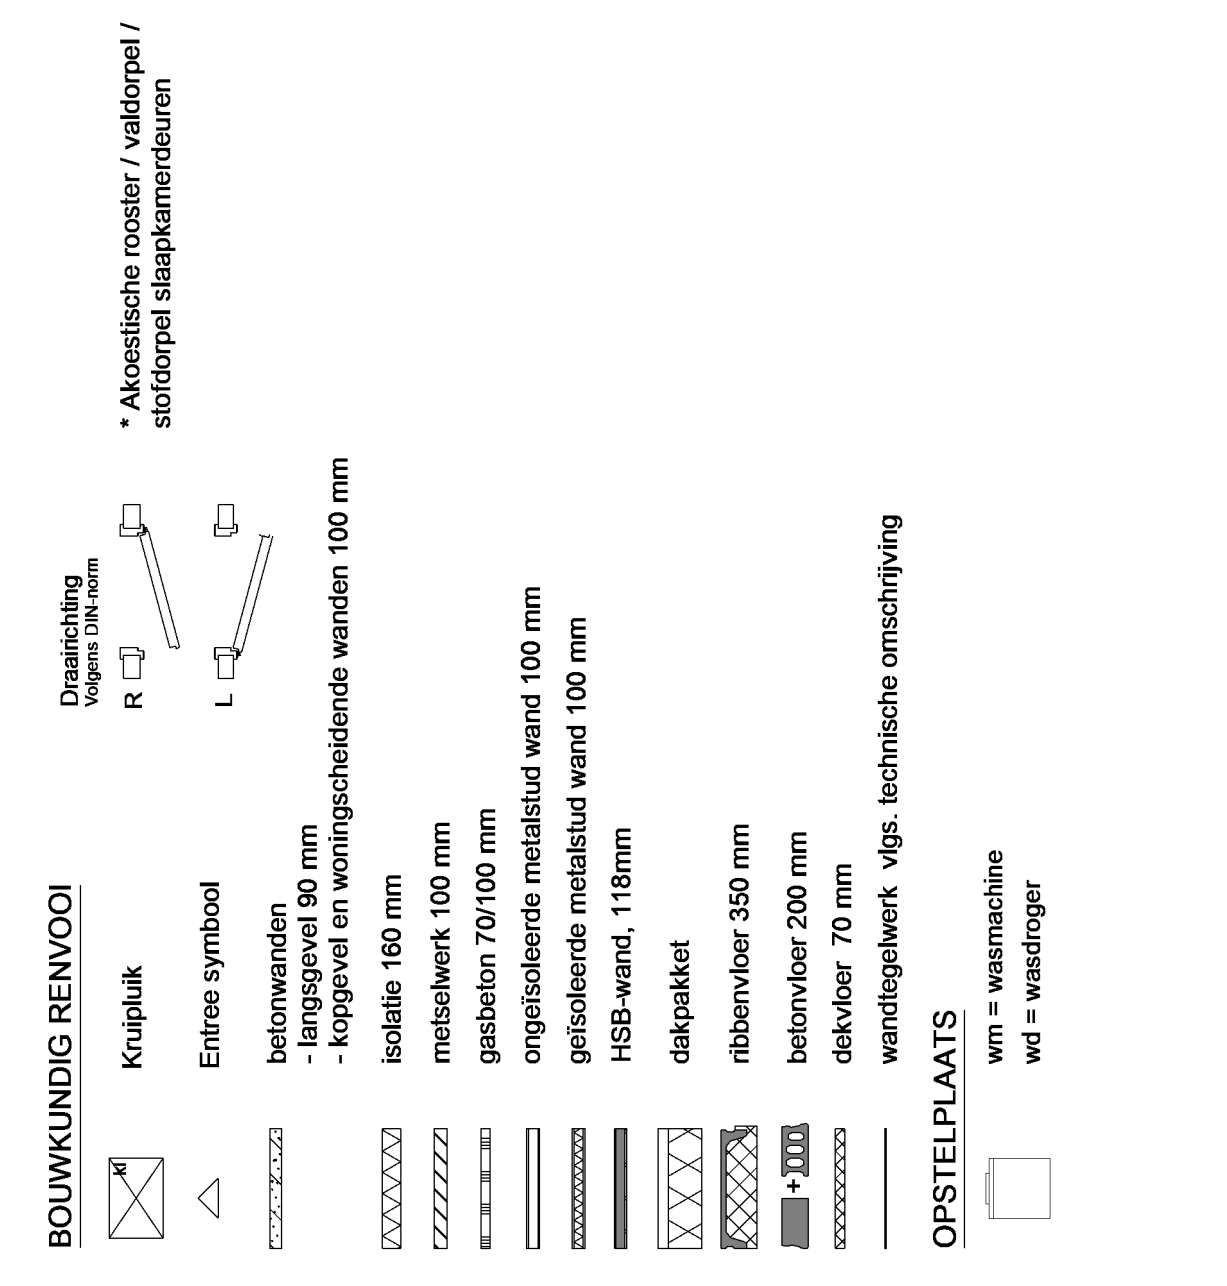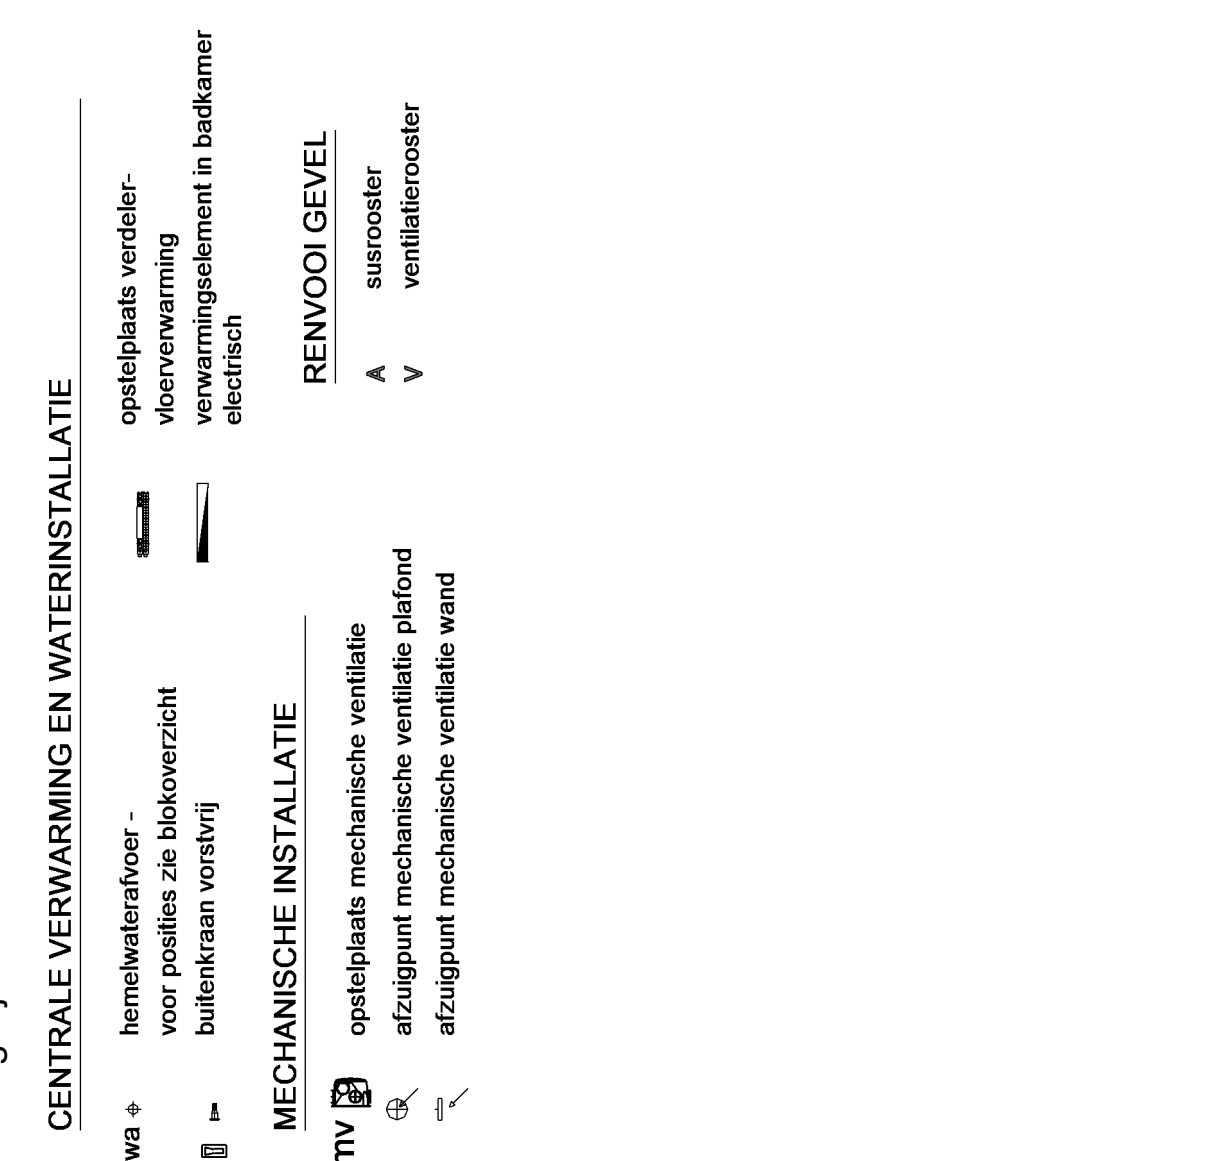

- PL0211 - Plattegrond 2a verdieping samenvegen slaapkamer 4 en 5
- PL0207 - 2e verdieping inloopkast tpy slaapkamer 4 vanuit slaapkamer 4 breedbaar

BNR 2, 4, 6, 8, 34 en 36 (getekend)
BNR 3, 5, 7, 9 en 35 (gespiegeld)
Wijziging nr. 1, Wijziging datum