



- PL0001 - Begane grond in basis uitvoering
- AB5499 - Voorziening tbv latere aanbouw, 2400mm
- AG5001 - Achtergevel in basis uitvoering
- VG5001 - Voorgevel in basis uitvoering


begane grond
1: 50

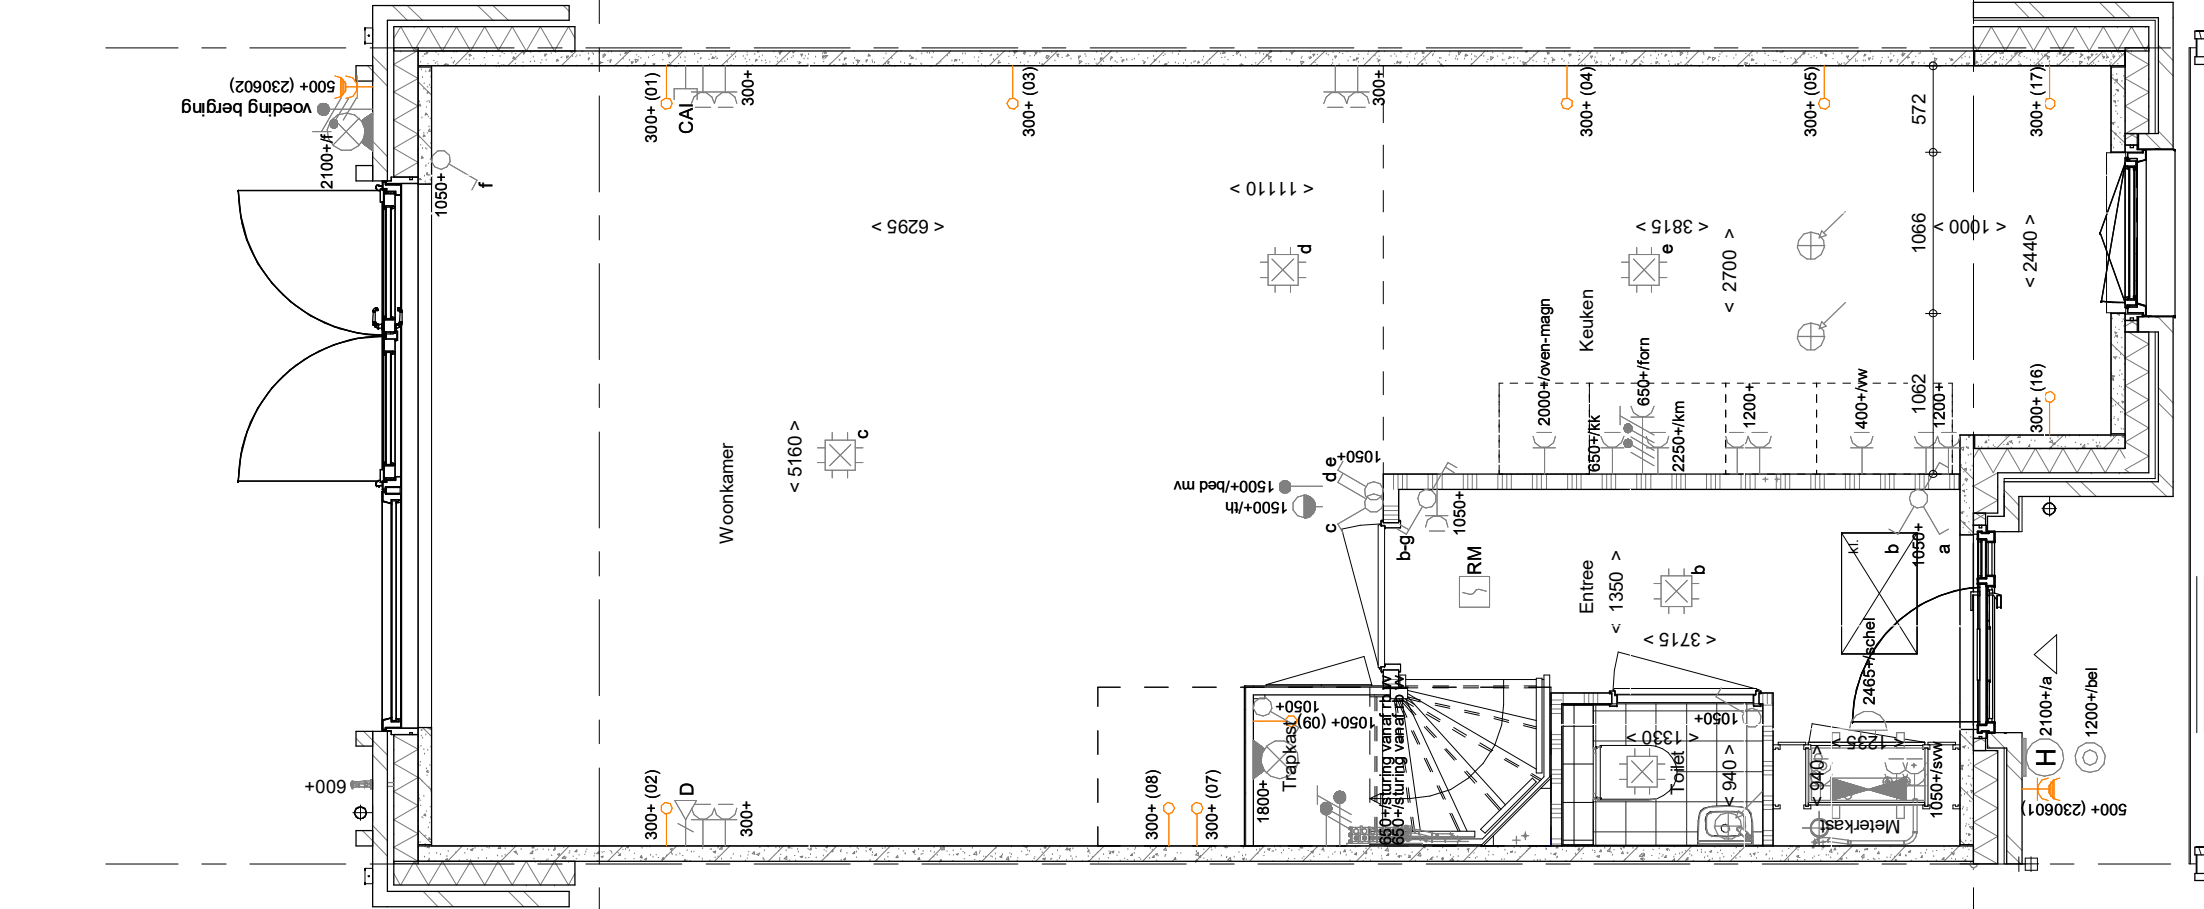


- AB5412a - Aanbouw achtergevel, 1200mm
- AG5002 - Achtergevel voorzien van dubbele openslaande deuren en 1 zijlicht
- PL0002 - Begane grond met halve trapkast
- VG5002 - Erker aan voorgevel

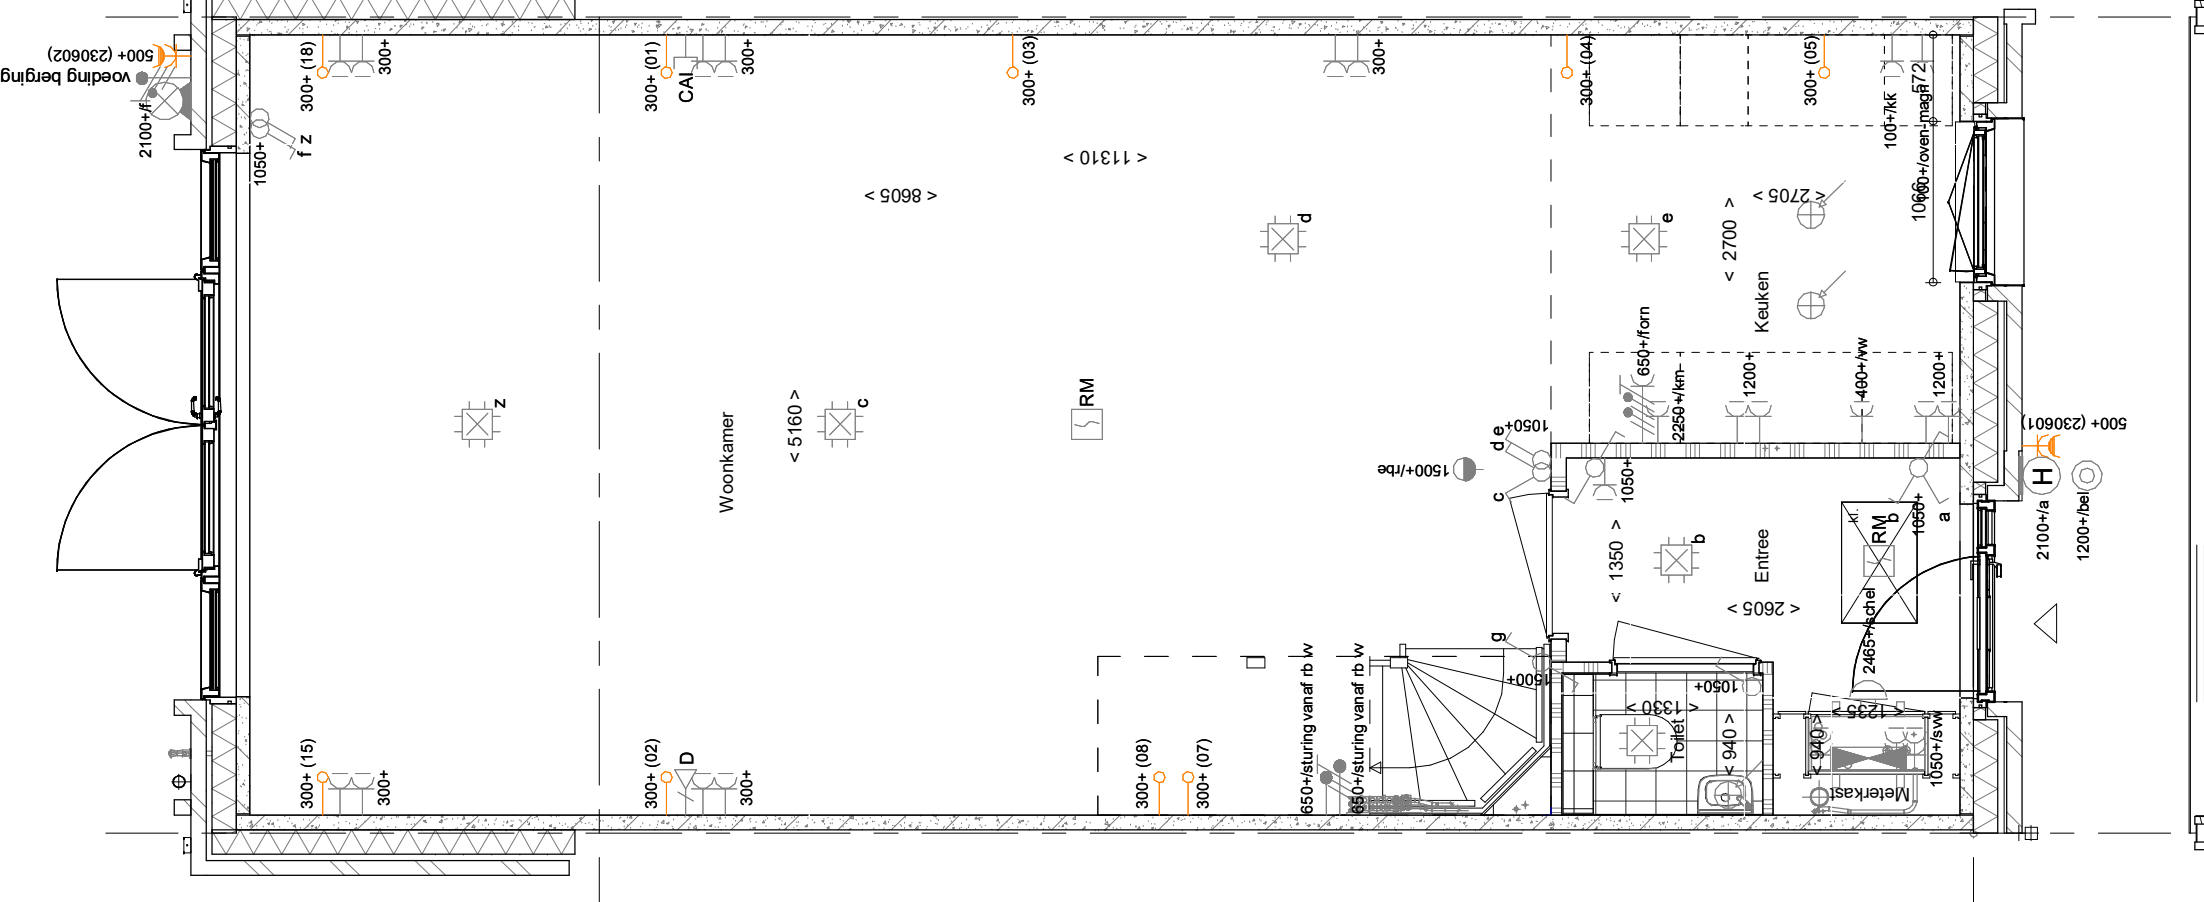

- AB5424a - Aanbouw achtergevel, 2400mm
- AG5003 - Achtergevel voorzien van dubbele openslaande deuren en 2 zijlichten
- PL0003 - Begane grond met open trap en verplaatsen woonkamerdeur
- VG5003 - Erker mogelijk om optie te realiseren

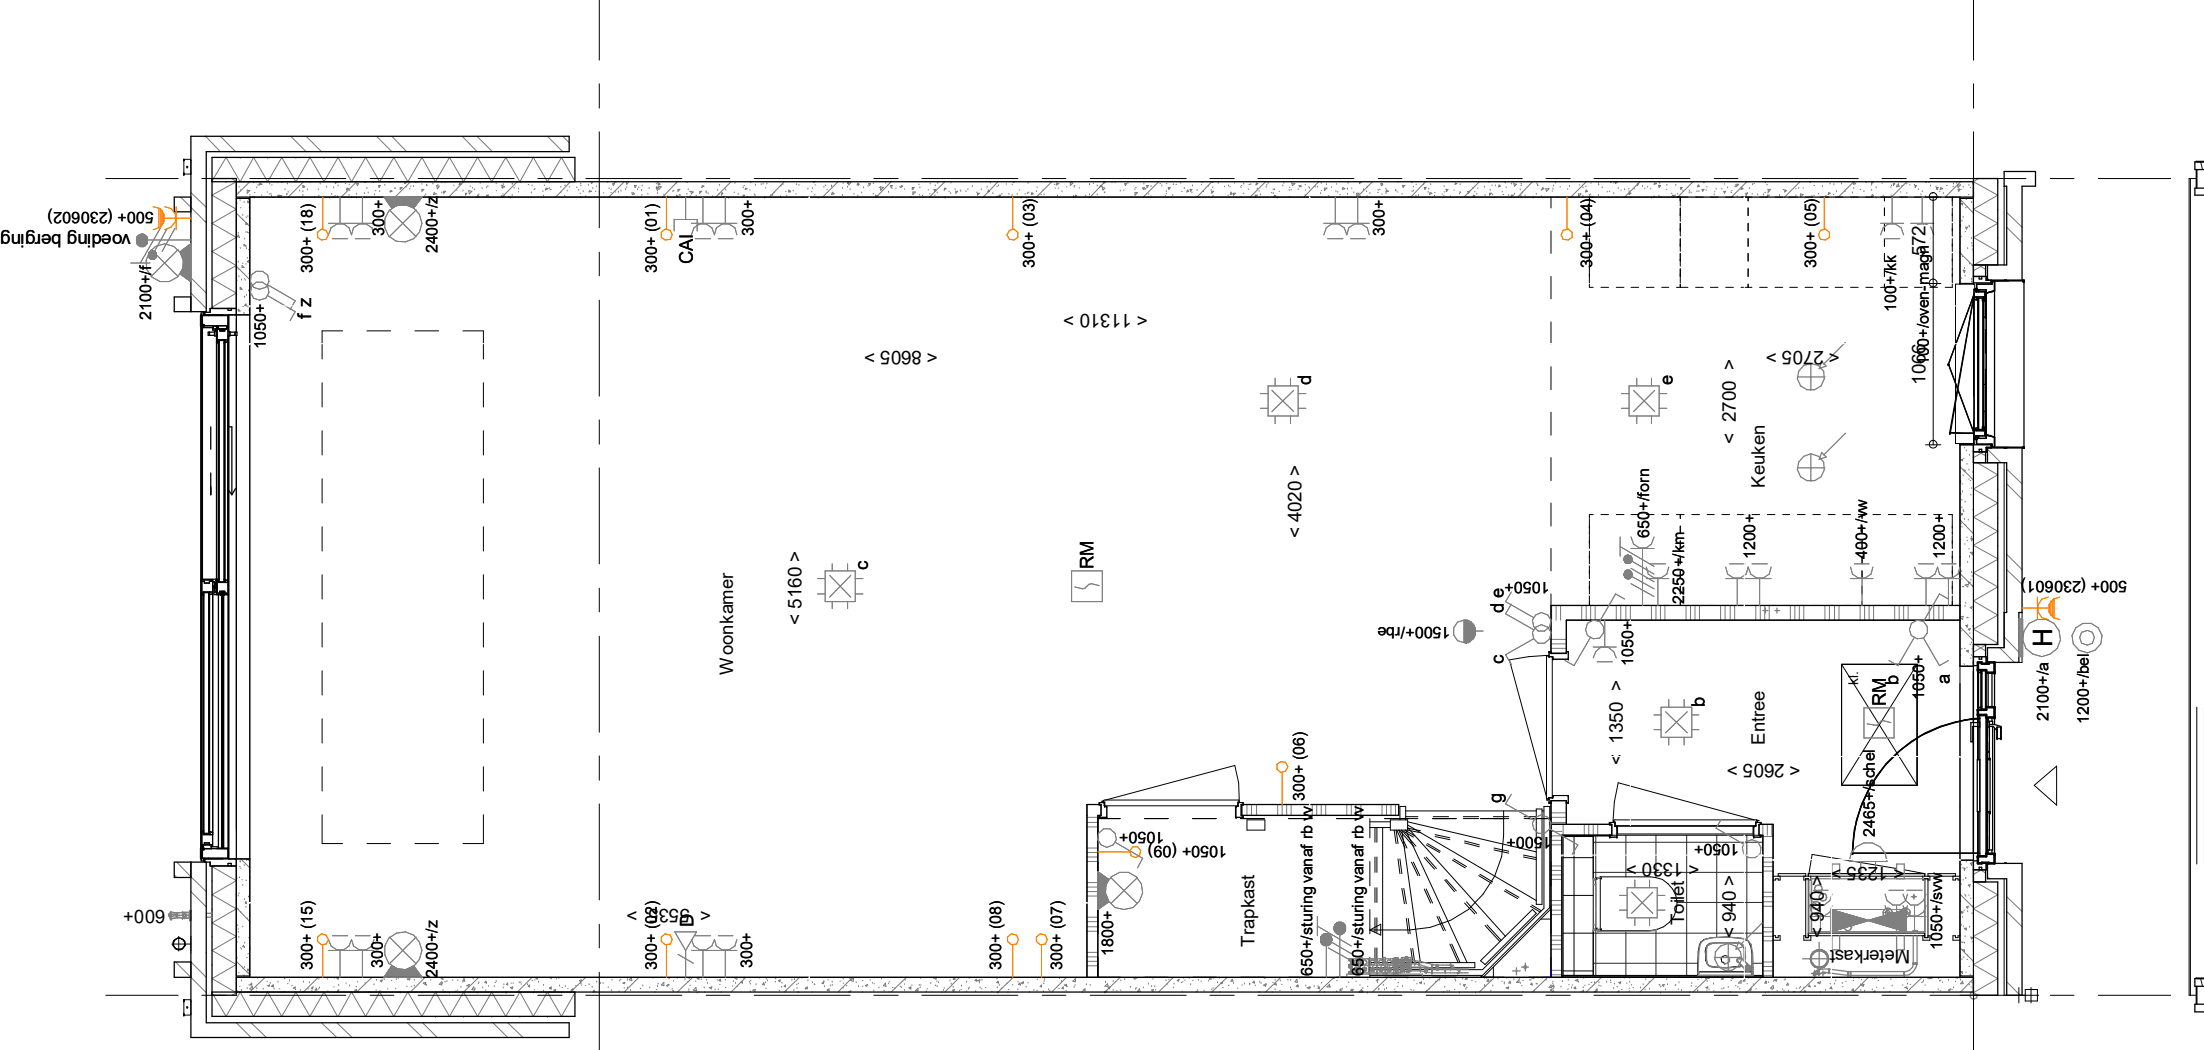


- AB5424La - Aanbouw achtergevel, 2400mm, voorzien van lichtstraat
- AG5004 - Achtergevel voorzien van schuifpui
- PL0004 - Begane grond met verplaatsen woonkamerdeur
- VG5004 - Erker mogelijk om optie te realiseren

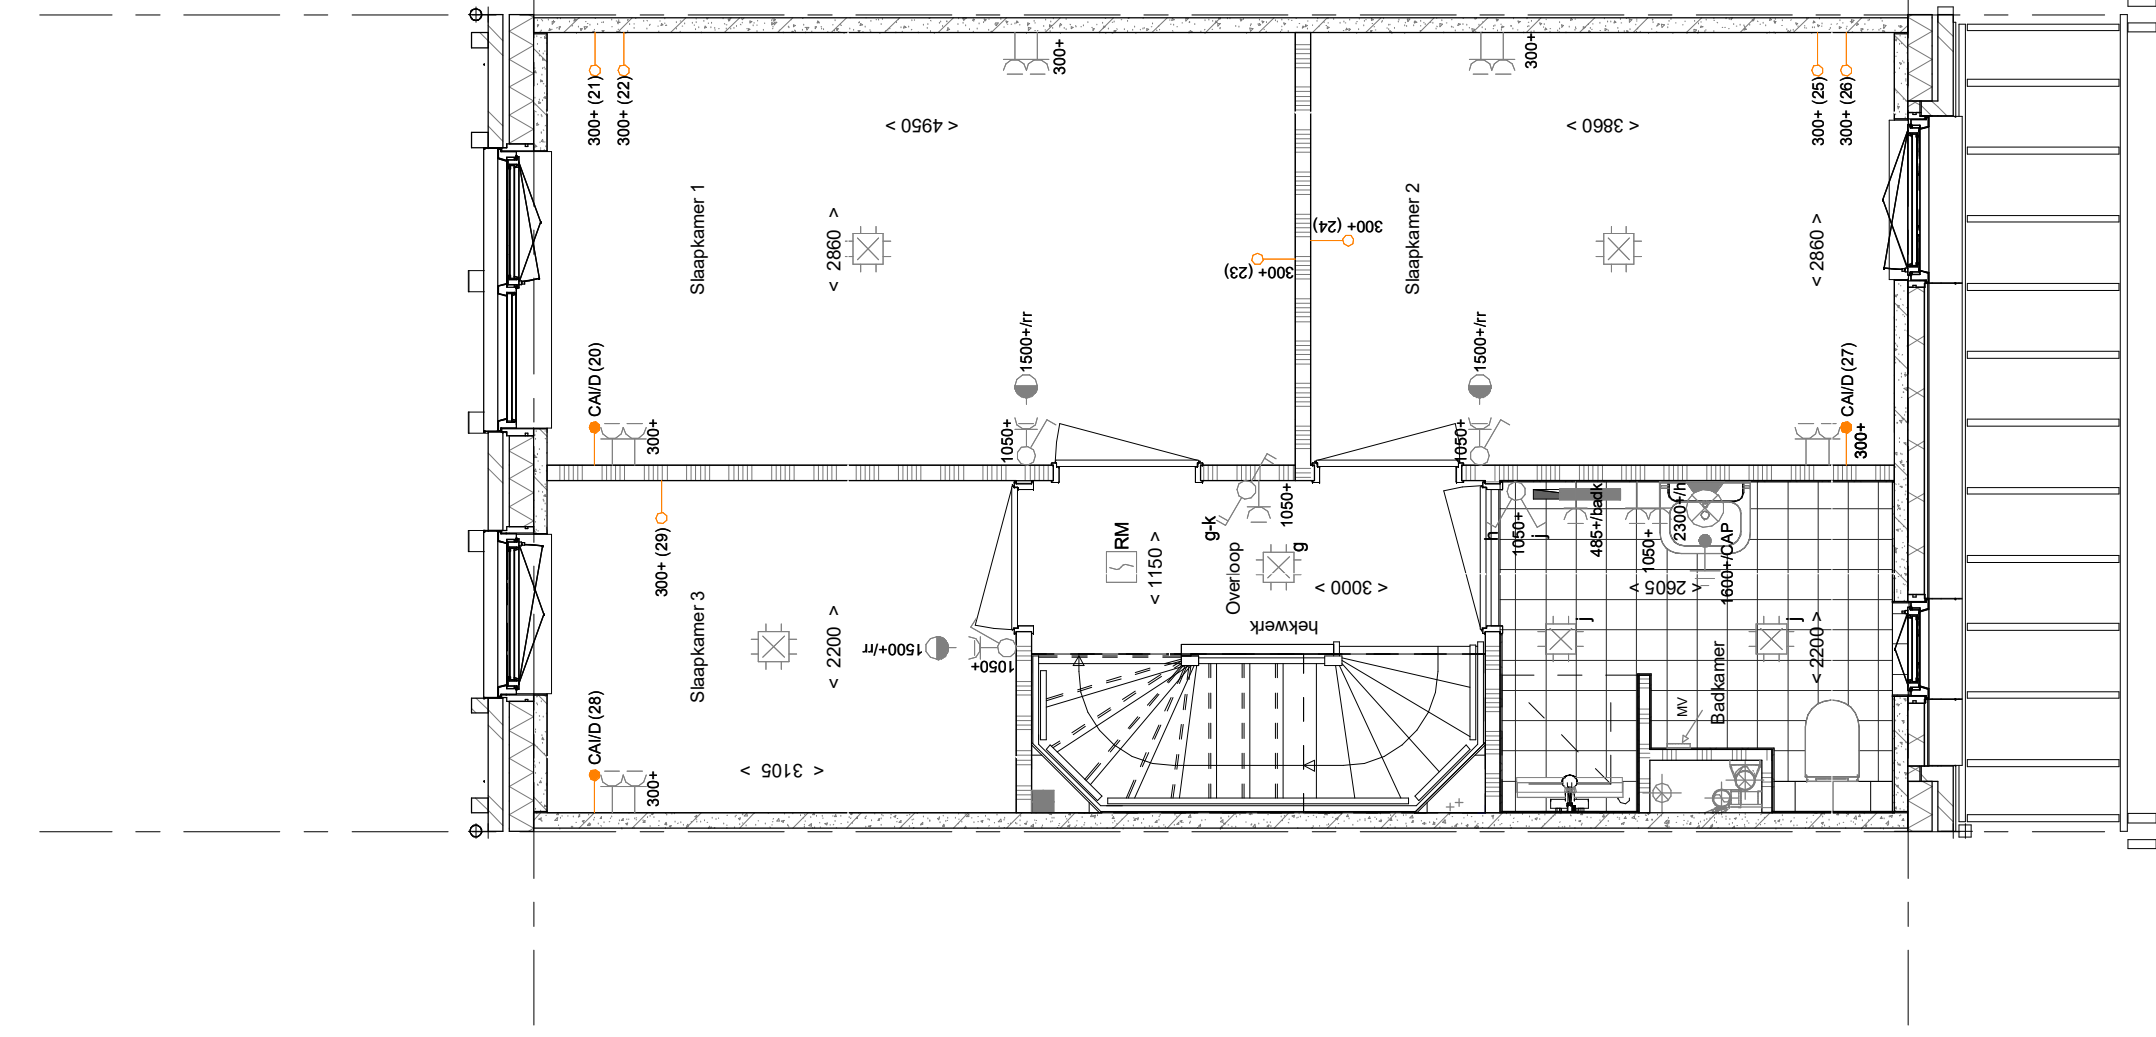


PL0101 - 1e verdieping in basis uitvoering


1e verdieping
1: 50

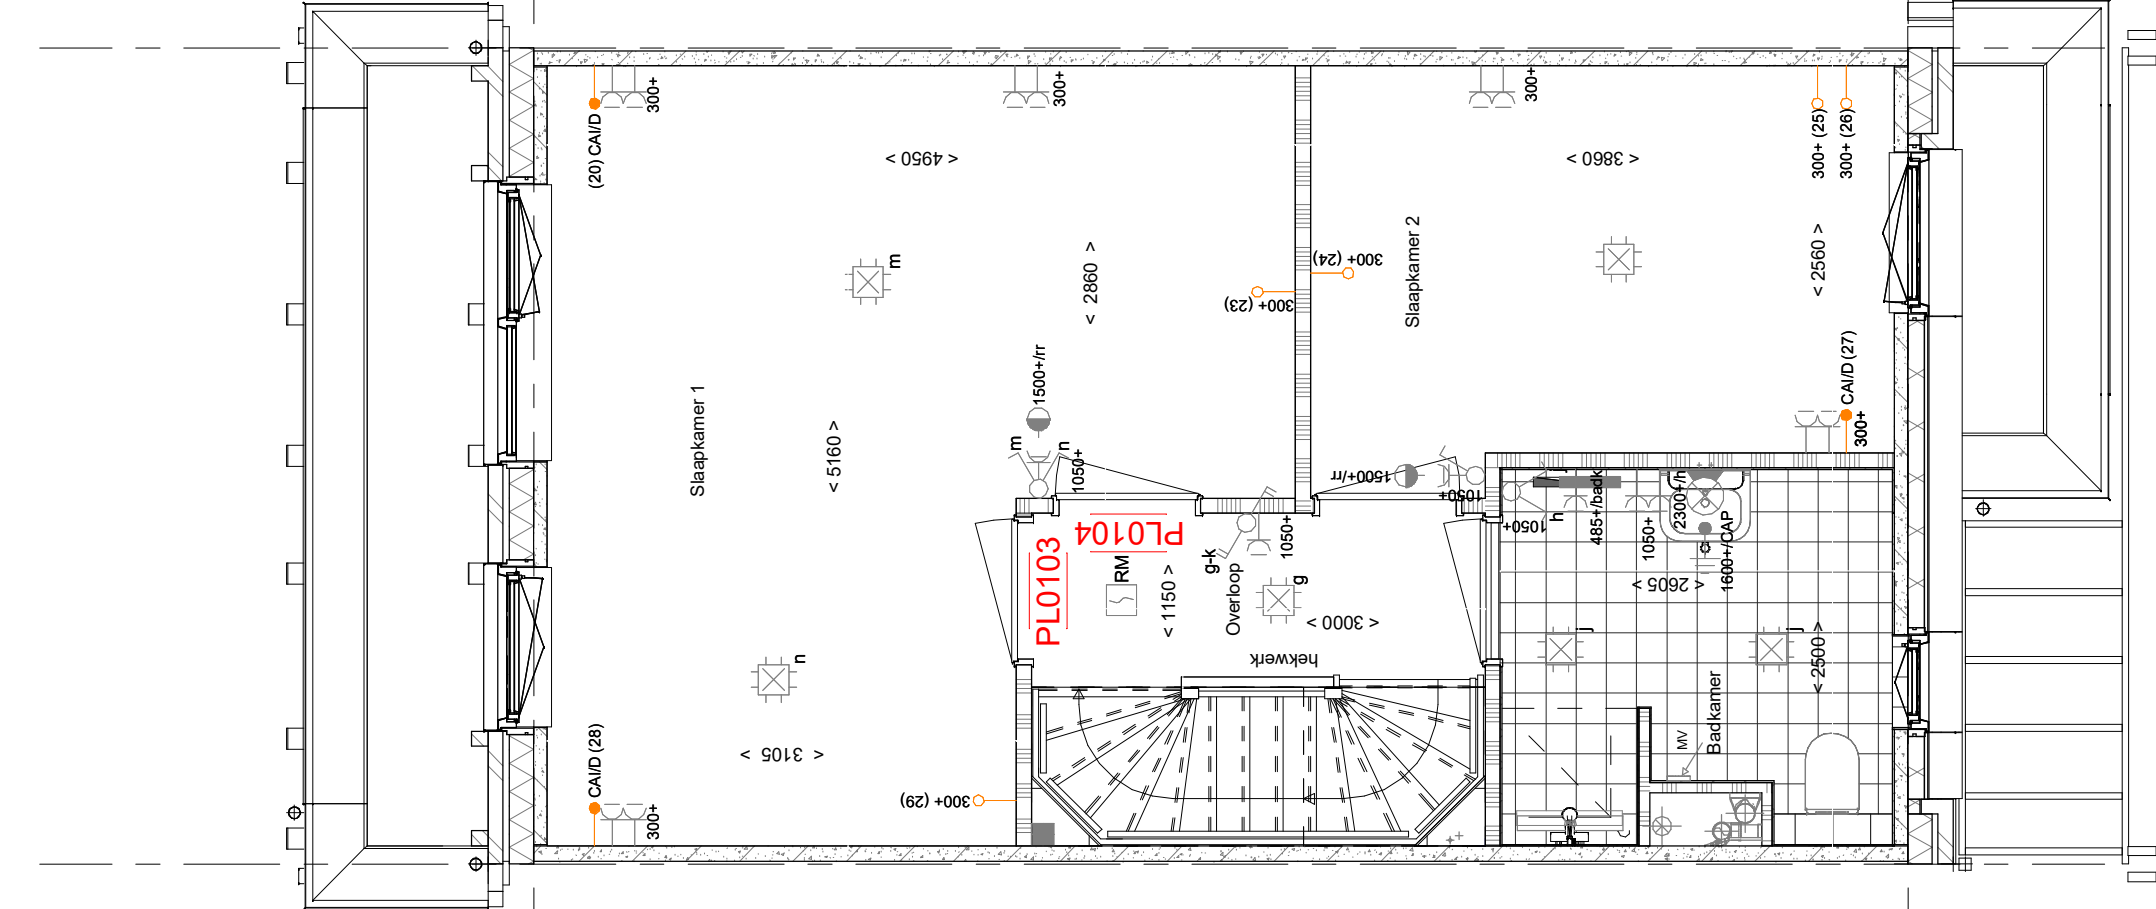


- PL0102PRE - 1e verdieping met een 300 mm vergrote badkamer obv tegeiwerk pakket Premium
- PL0103 - Samenveegen slaapkamer 1 en 3 met behouden binnendeur slaapkamer 3
- PL0104 - Samenveegen slaapkamer 1 en 3 met behouden binnendeur slaapkamer 1
- TR1250 - Dichte trap van 1e verdieping naar 2e verdieping

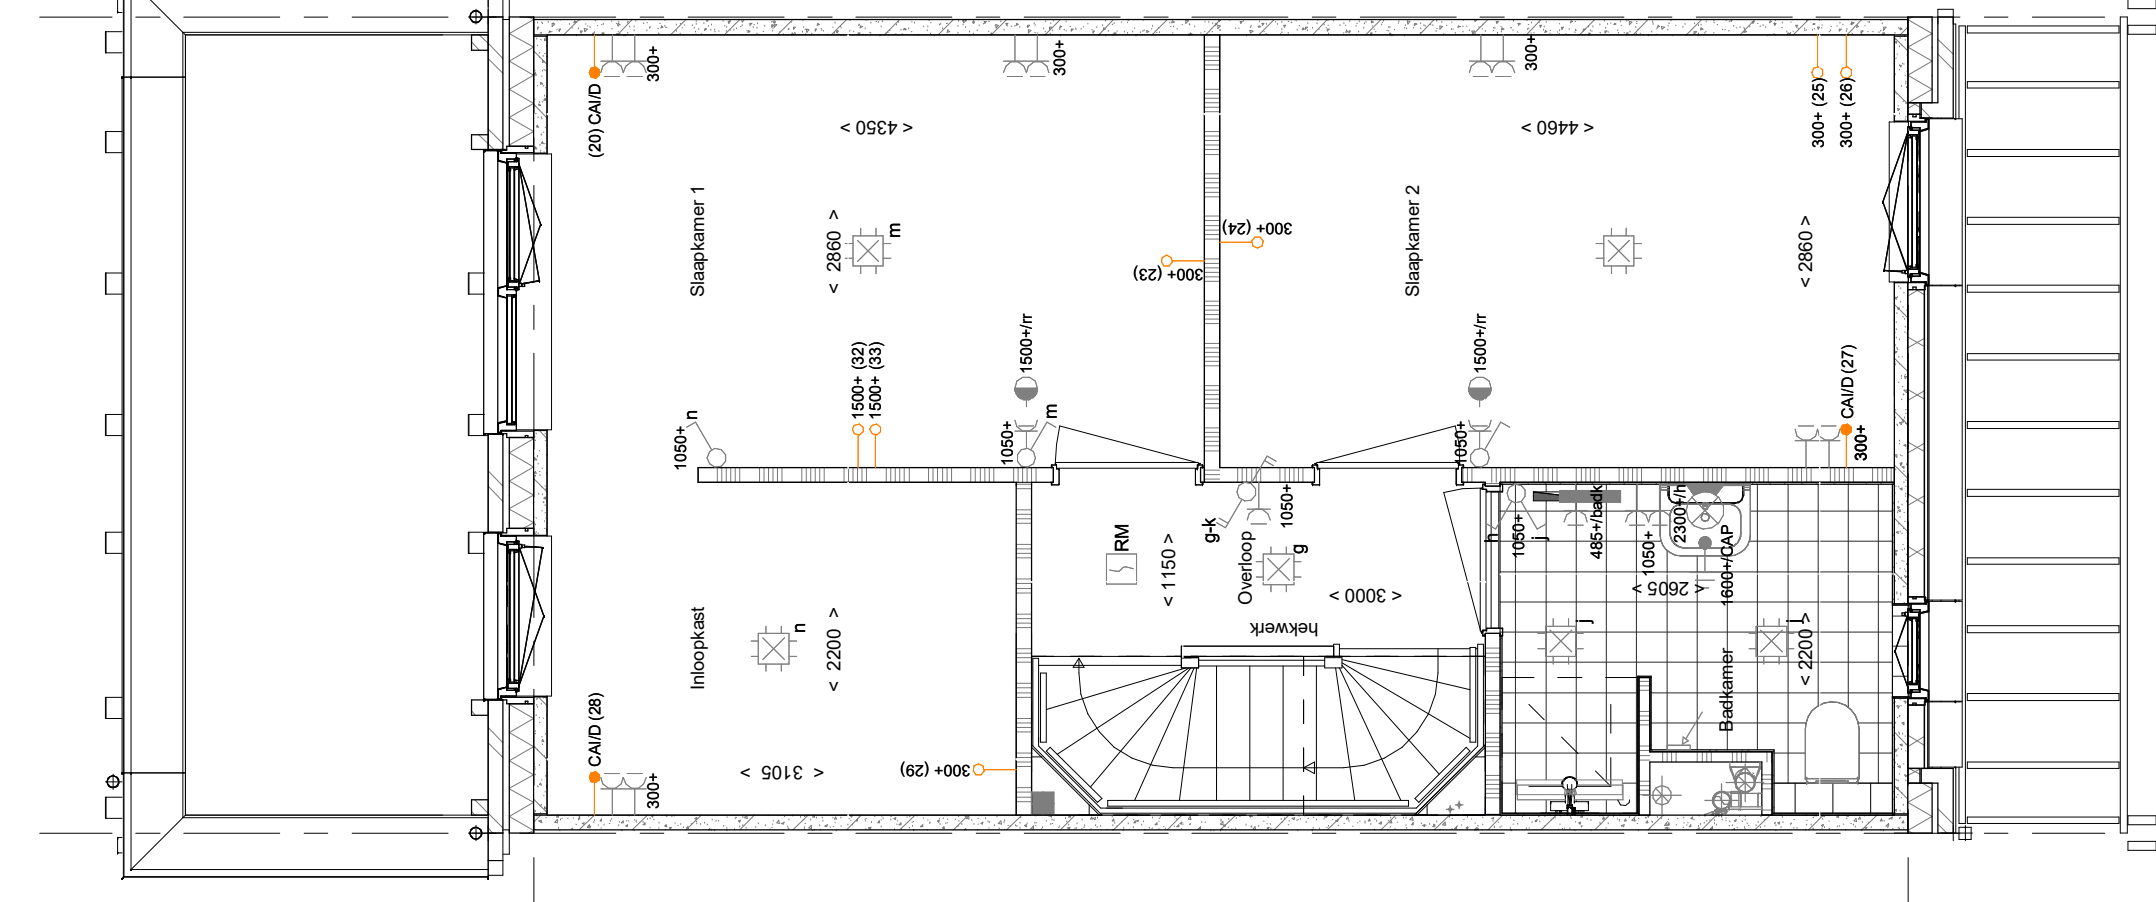

- PL0105 - Verplaatsen binnenwand tussen slaapkamer 1 en 2 met 60mm tegeiwerk pakket Premium
- PL0107 - Inloopkast tbv slaapkamer 3 vanuit slaapkamer 1 betreedbaar

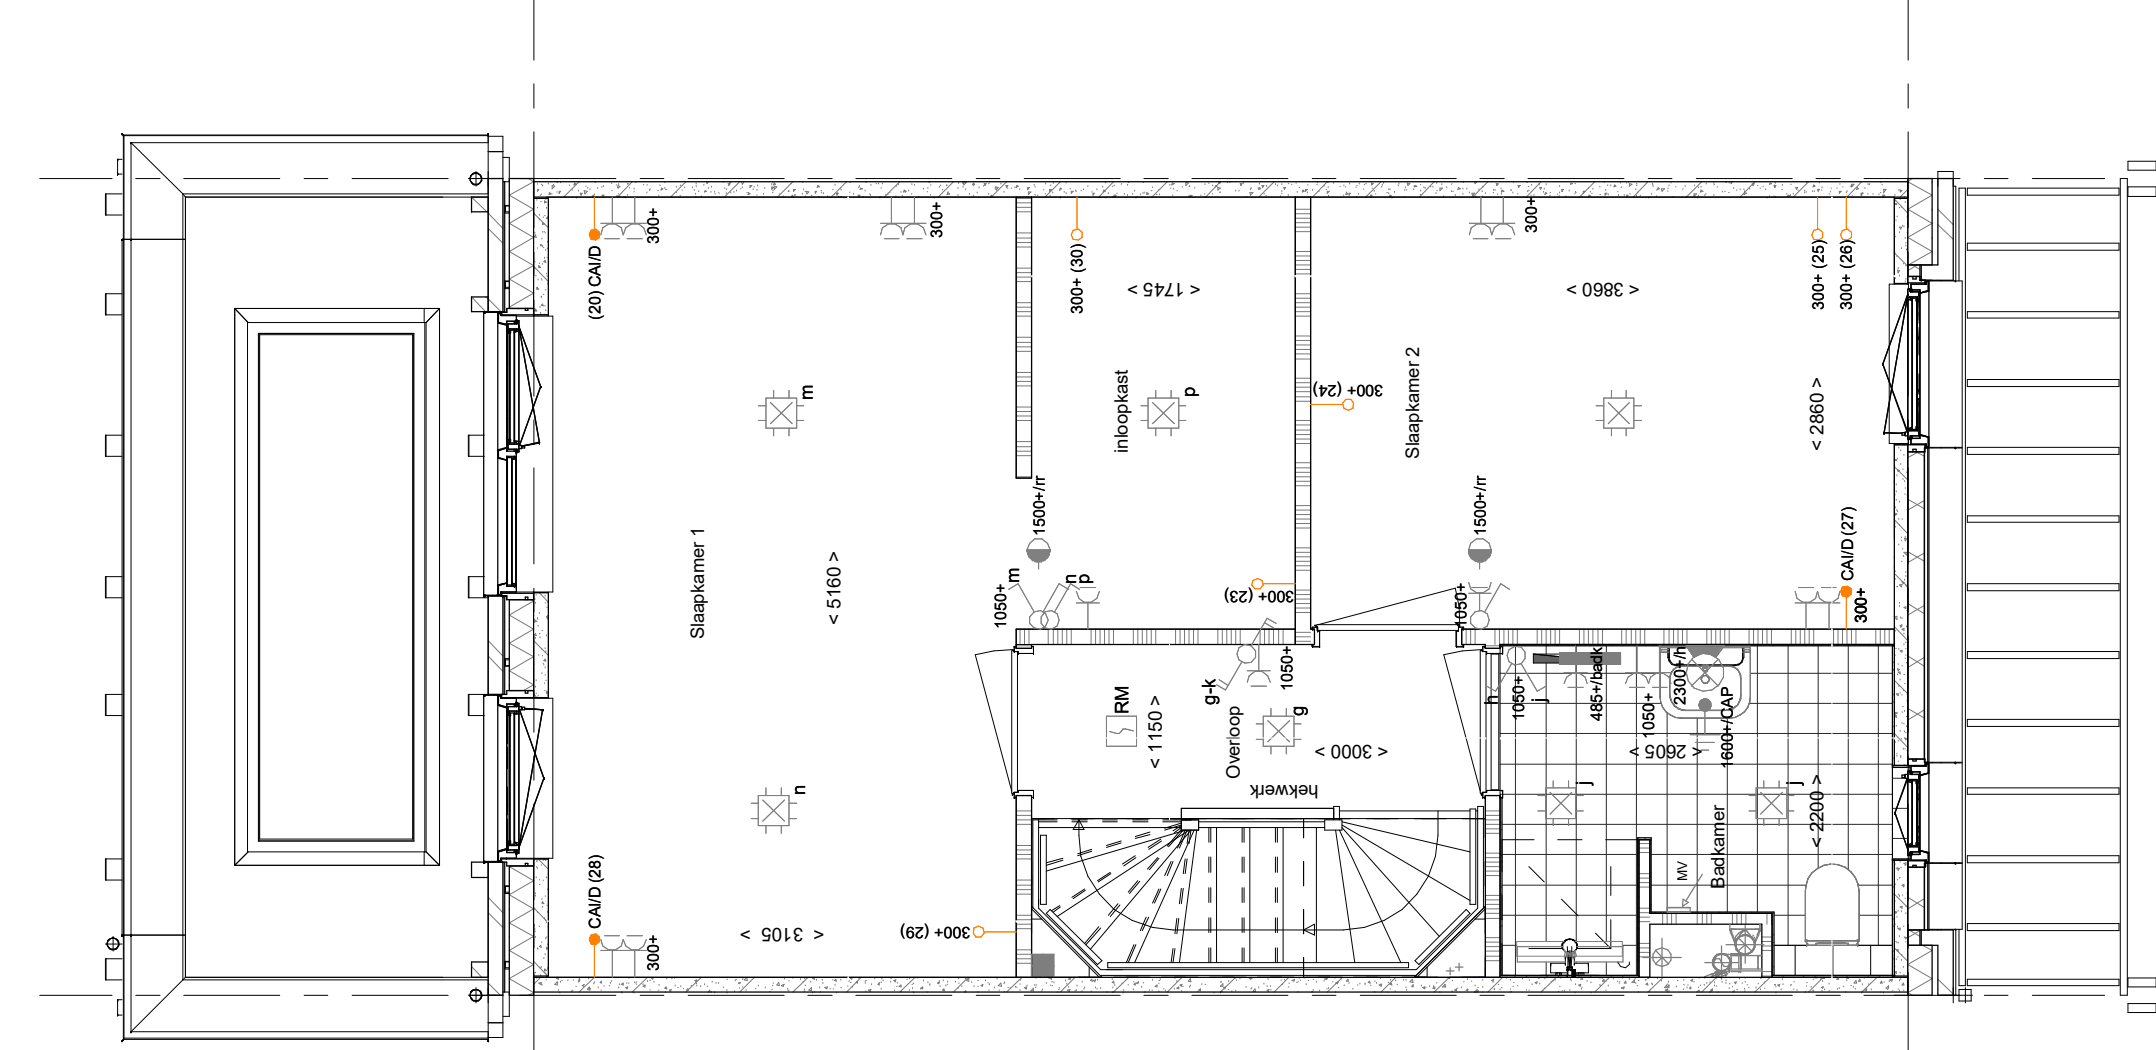


- PL0108 - Inloopkast tbv slaapkamer 1 en slaapkamer 3
- 3 waarbij deur van slaapkamer 3 getandhaafd blijft

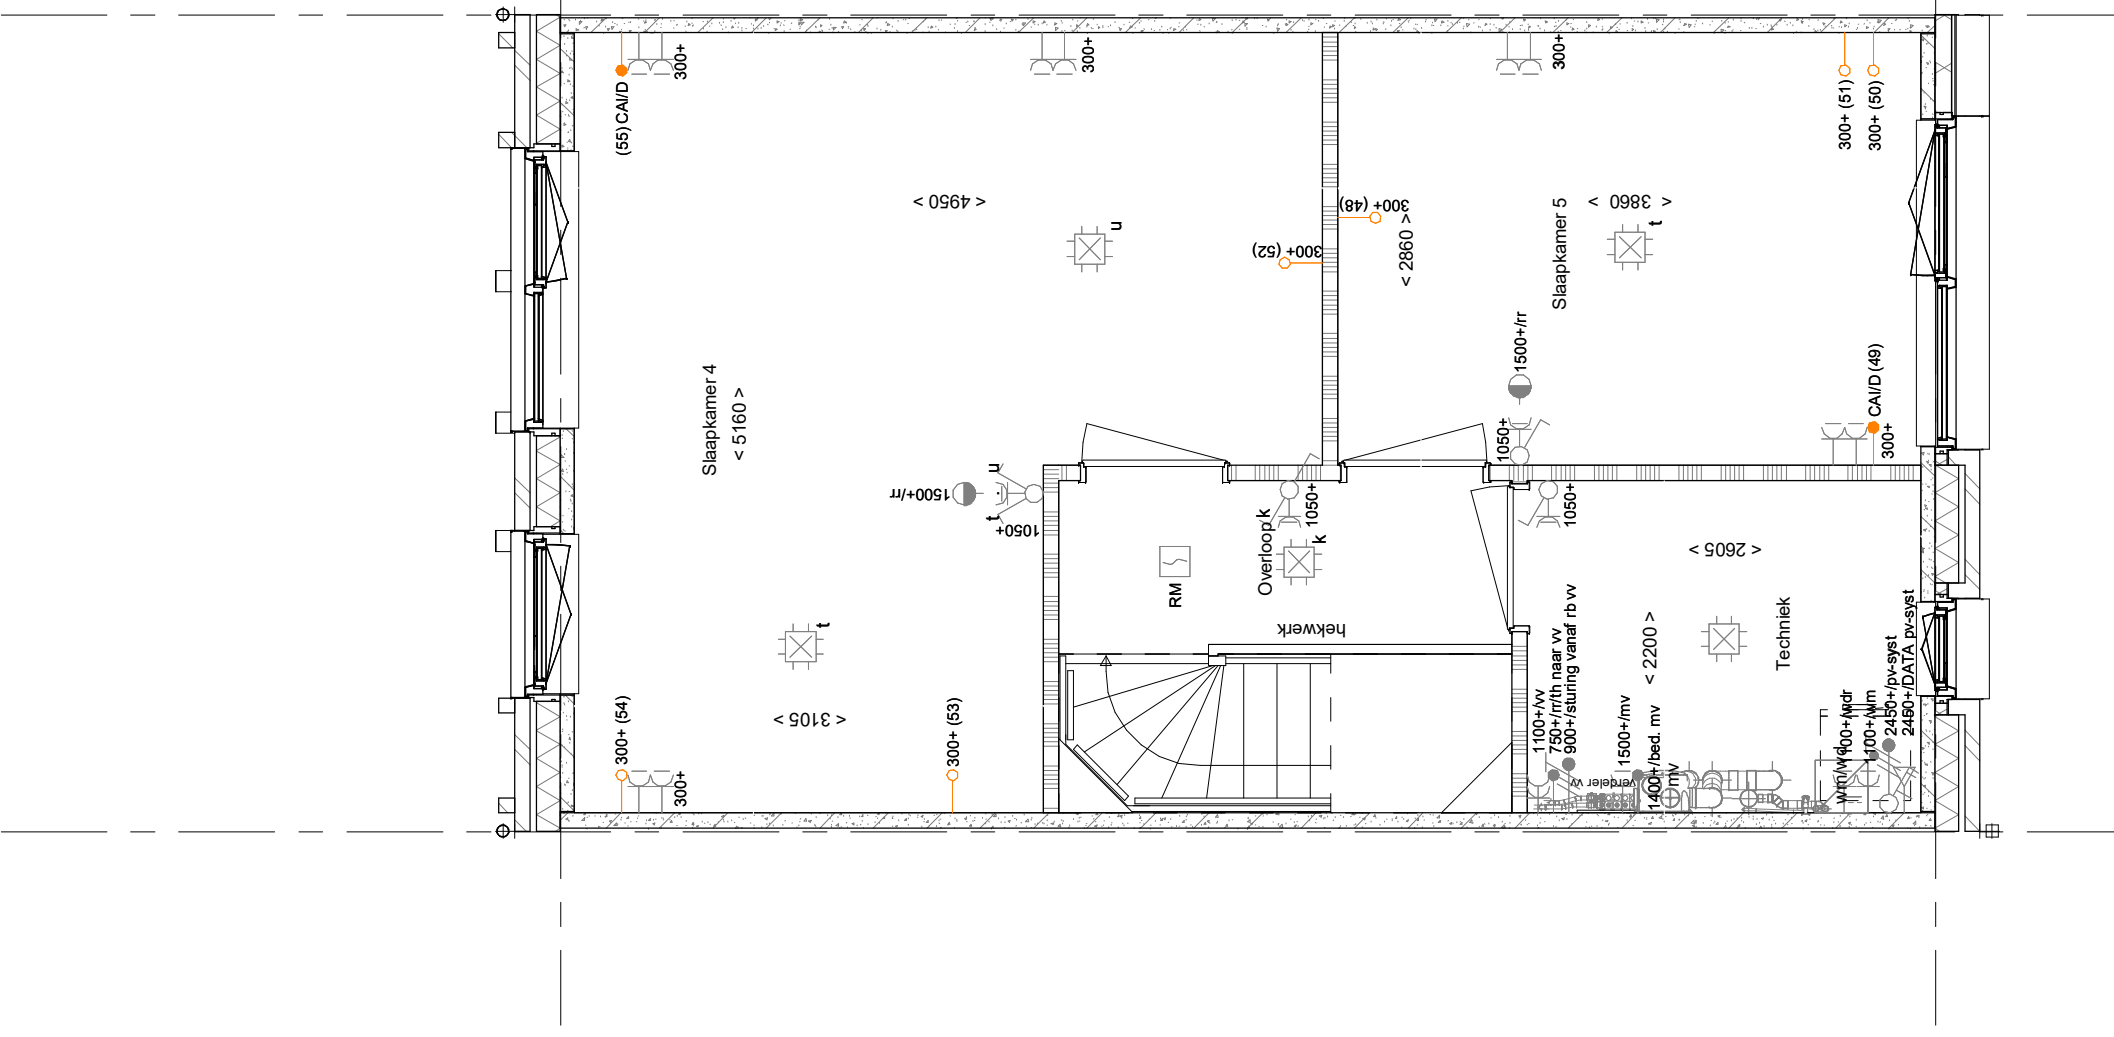


PL0201 - 2e verdieping in basis uitvoering


2e verdieping
1: 50

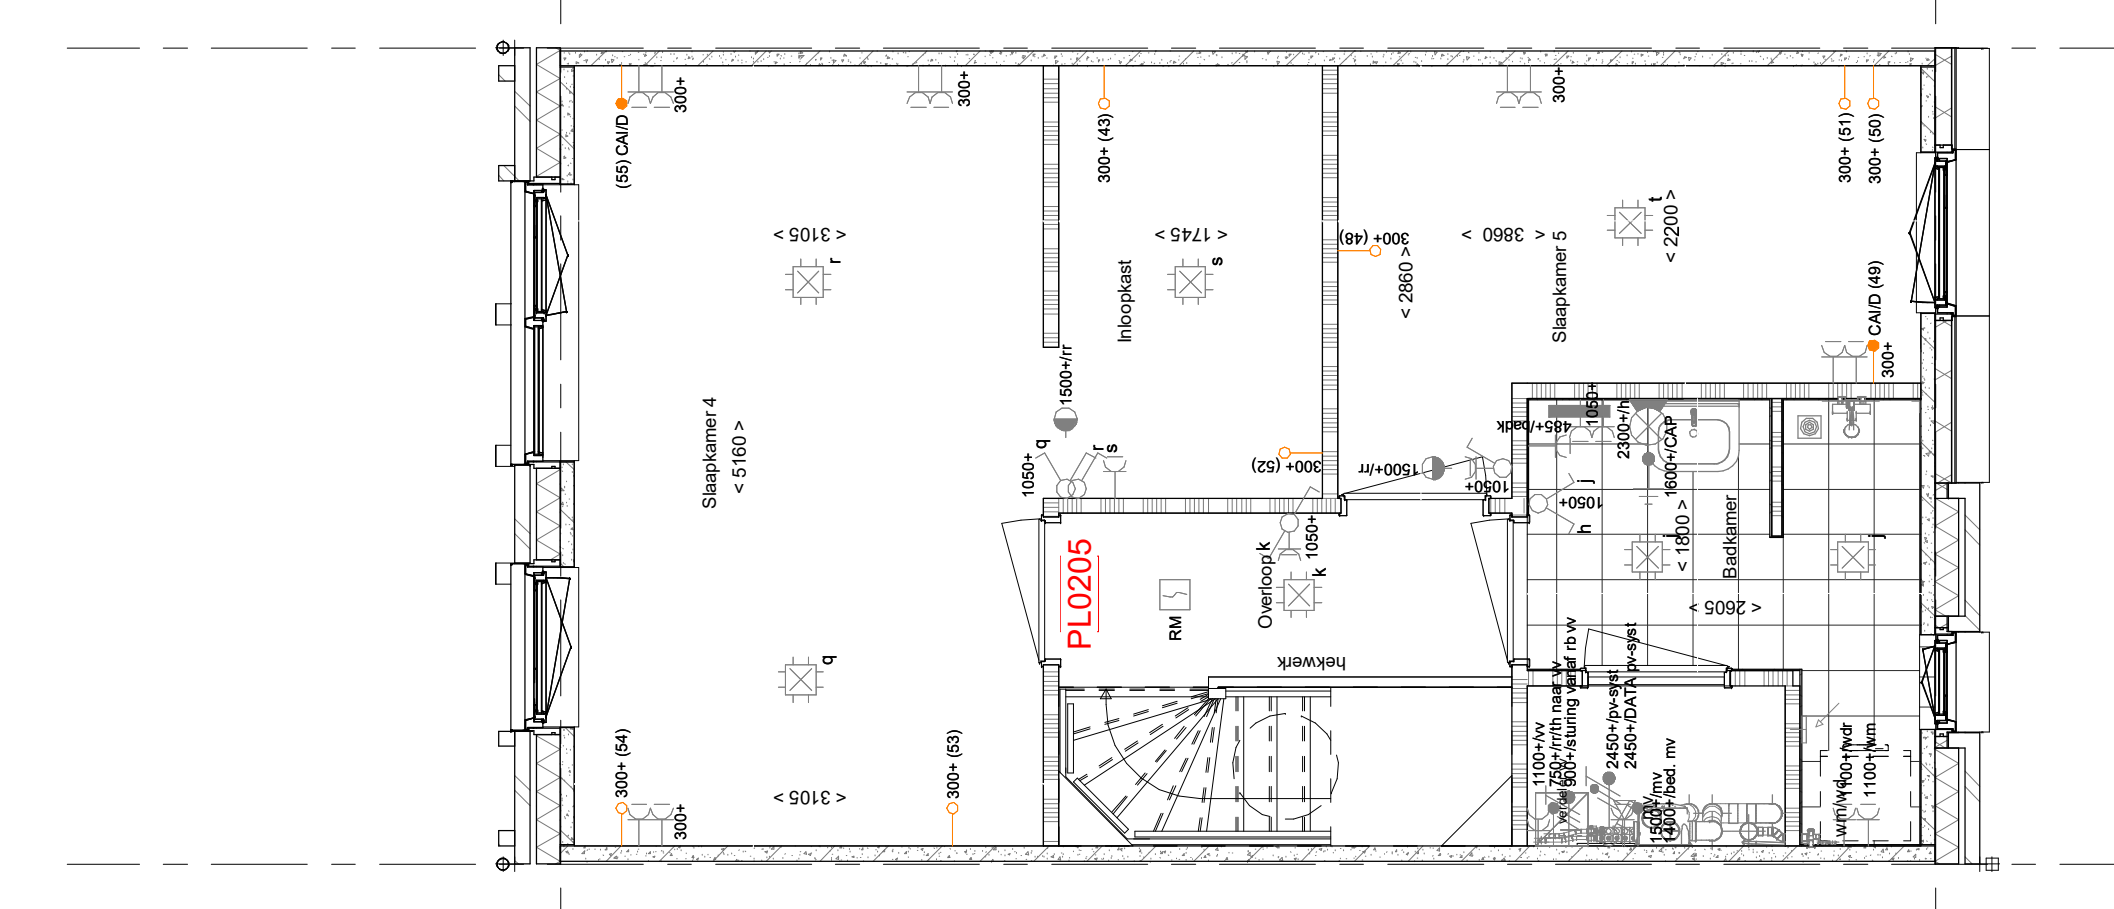




- PL0204PRE - 2e verdieping met 2e badkamer obv tegeiwerk pakket Premium
- PL0205 - 2e verdieping verplaatsen deur slaapkamer 4
- PL0208 - 2e verdieping inloopkast tbv slaapkamer 4
- TR1250 - Dichte trap van 1e verdieping naar 2e verdieping
- DLB001 - Daglichtbus tbv overloop 2e verdieping
- KOZ0002 - Kozijn tbv slaapkamer 5 wijzigen in een enkel glasraam, alleen mogelijk om PL0204PRE

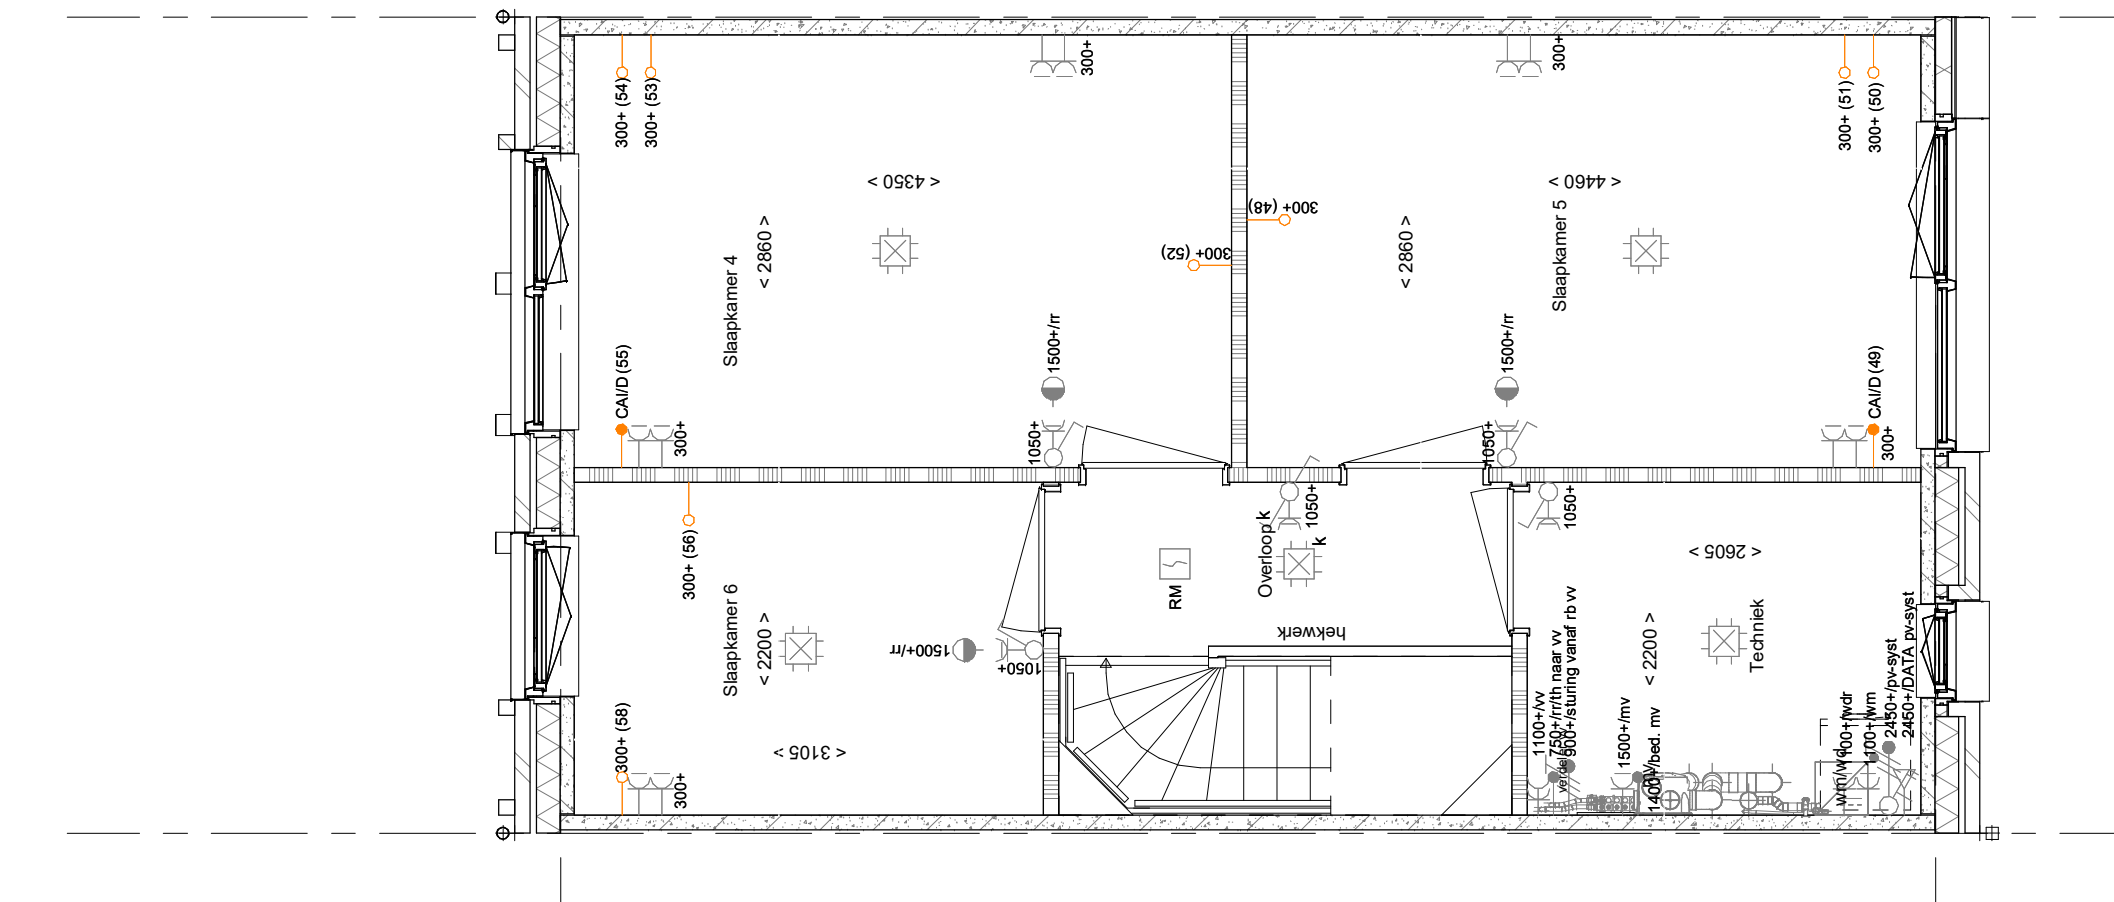

- PL0210 - 2e verdieping bevoegen slaapkamer 6
- PL0212 - Plattegrond 2e verdieping 600 mm verplaatsen binnenwand tussen slaapkamer 4 en 5

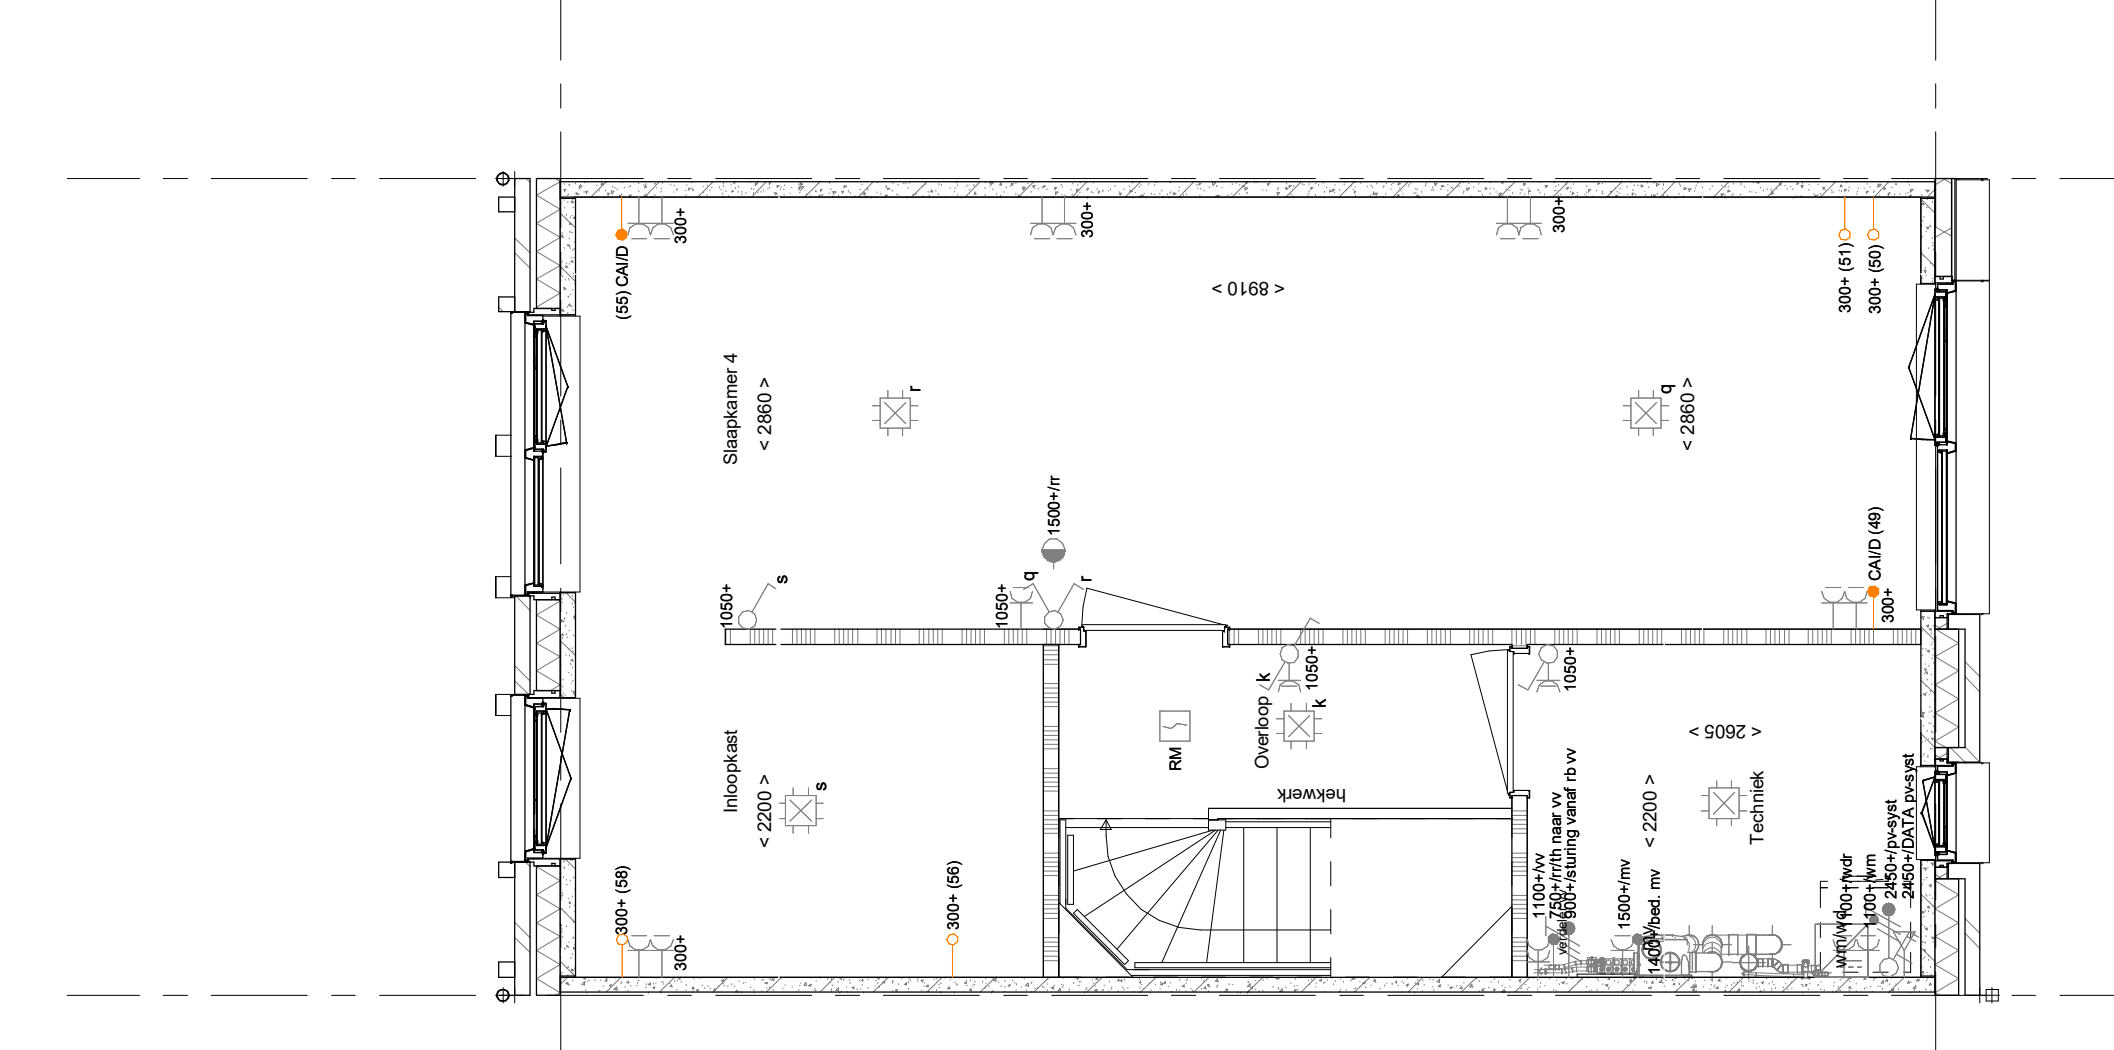

- PL0211 - Plattegrond 2a verdieping samenvoegen slaapkamer 4 en 6
- PL0207 - 2e verdieping inloopkast tbv slaapkamer 4 vanuit slaapkamer 4 betreedbaar

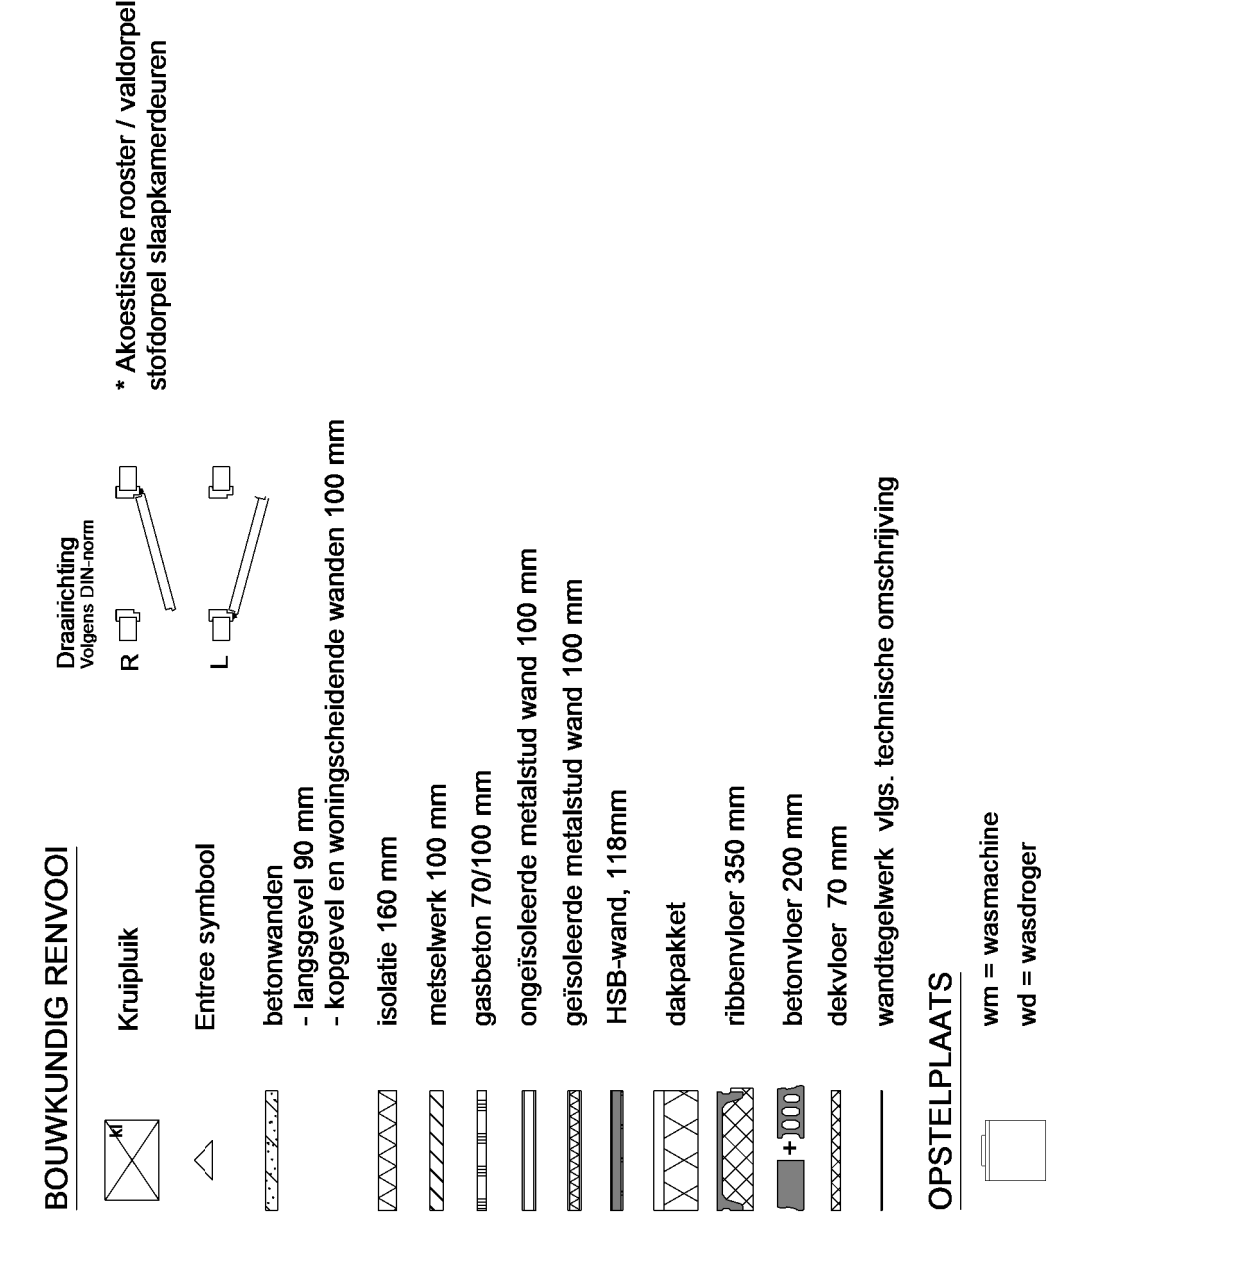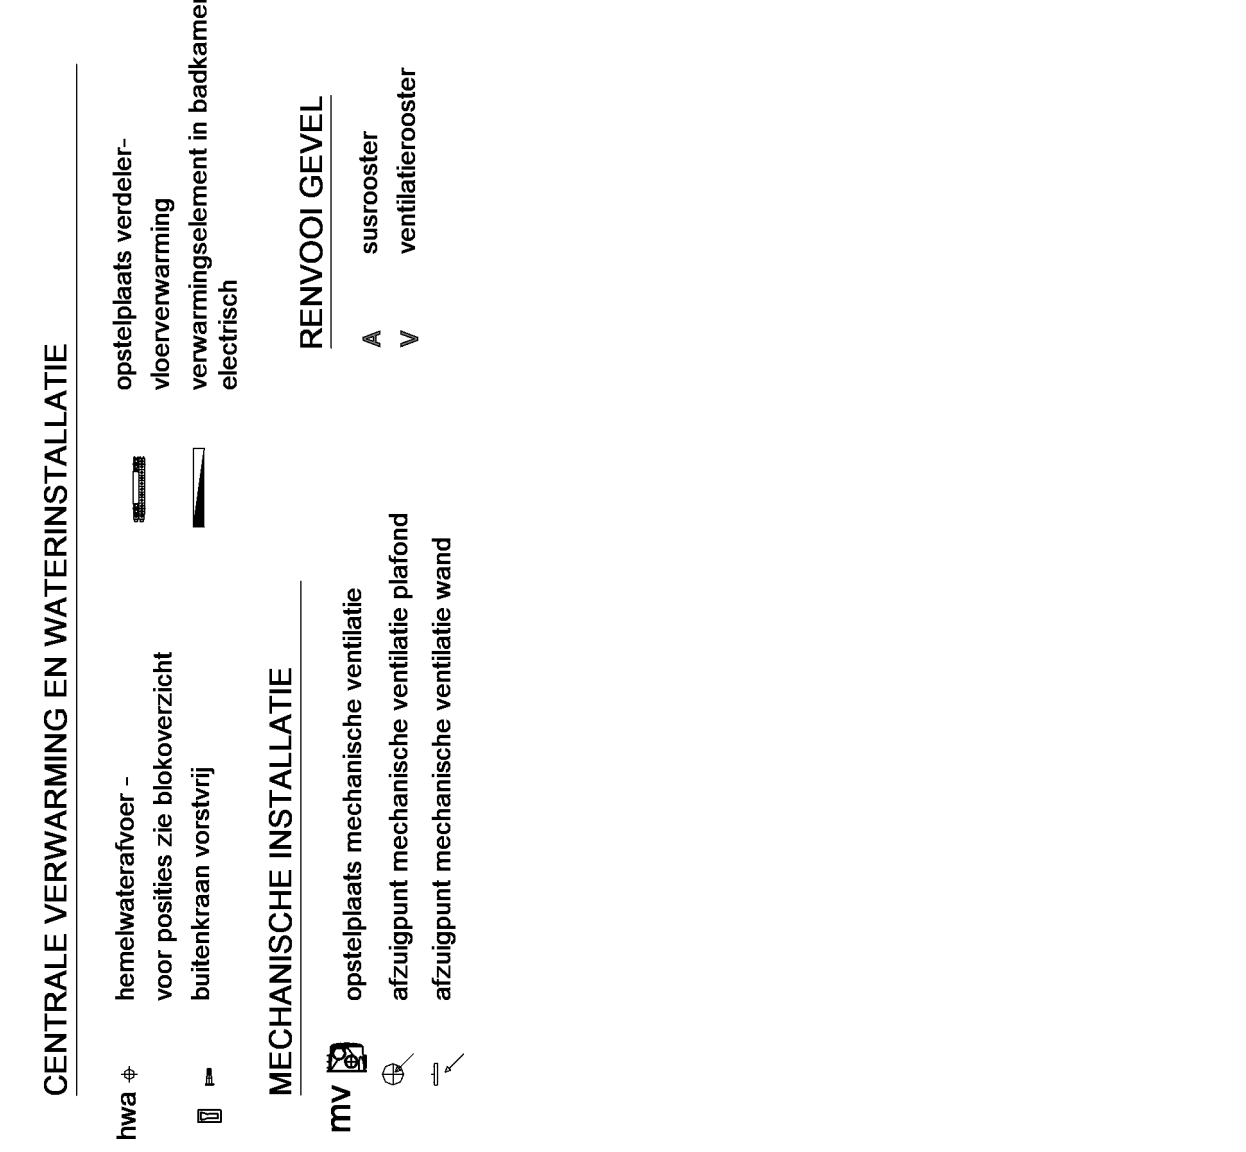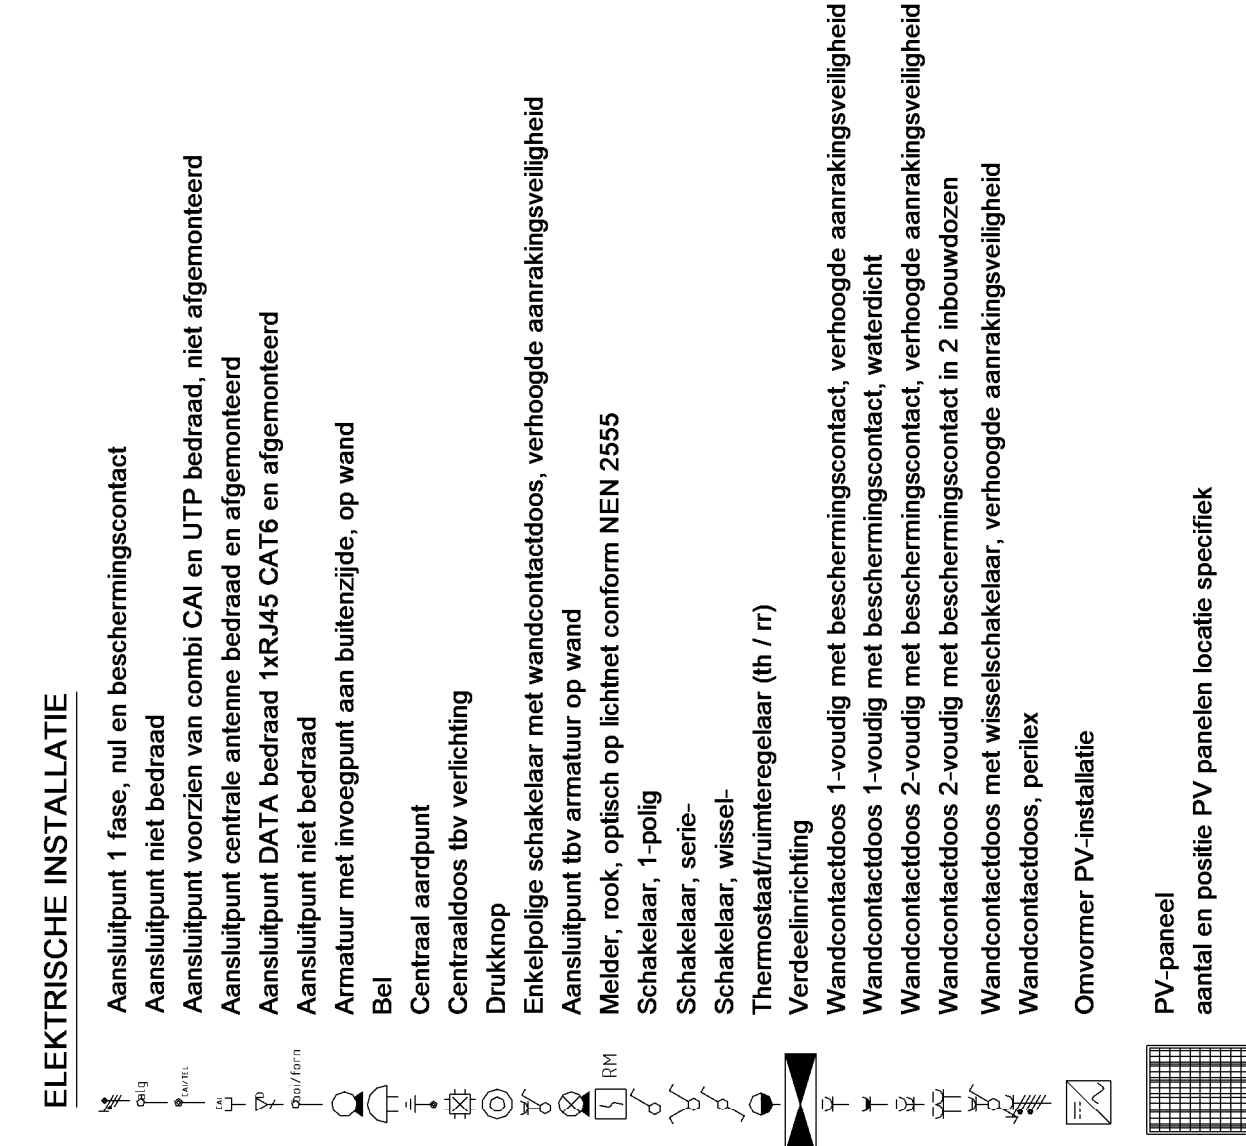

PV-paneel
aantal en positie PV panelen locaties specifiek

BNR 11, 13, 15, 17, 19, 21, 23, 25, 27, 29 en 31 (getekend)
BNR 12, 14, 16, 20, 22, 24, 26, 28, 30 en 32 (gespiegeld)

Wijziging nr. 1 | Wijziging datum

Projectnaam: 37 woningen Zuidenbaken
Projectlocatie: Hoogveld, G10340
Projectnr.: VK-1.910

Opdrachtgever: Heijmans Vastgoed BV
Aanpak: Investigatie & partners in Rotterdam
Projectfase: Verkoppeling
Onderswerp: Plattegrond opties B04