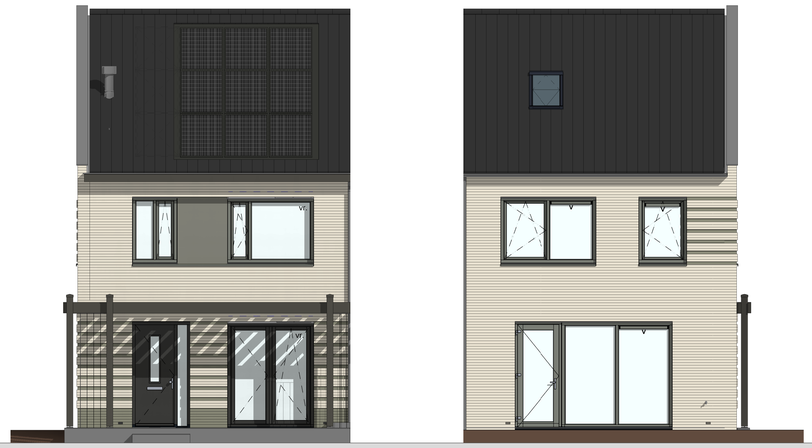

voorgevel
1 : 50

achtergevel
1 : 50

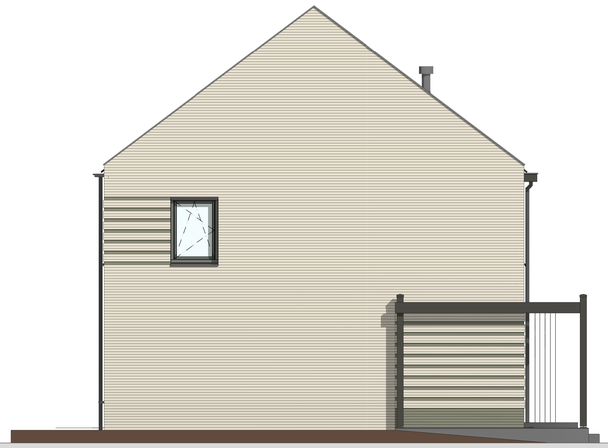

linkerzijgevel
1 : 50

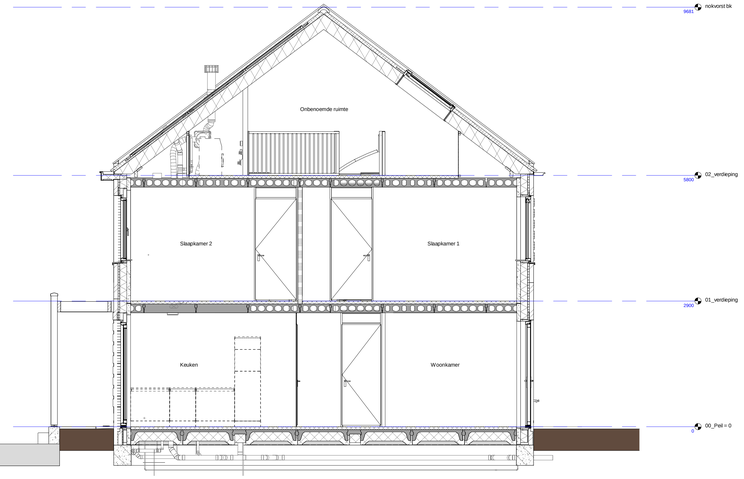

doorsnede A-A
1 : 50

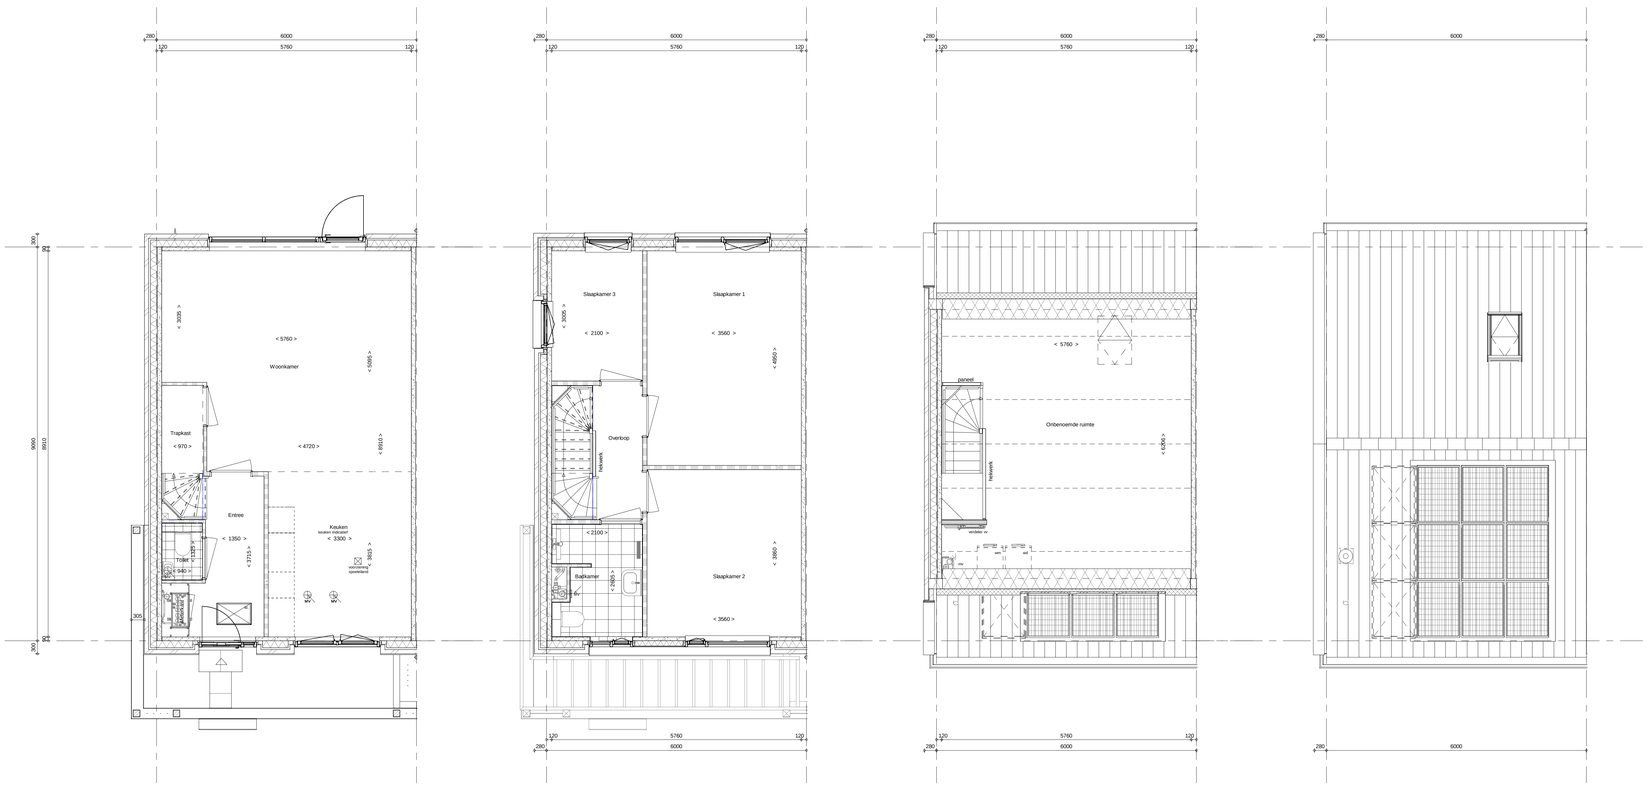

begane grond
1 : 50

1e verdieping
1 : 50

2e verdieping
1 : 50

dakoverzicht
1 : 50

ELEKTRISCHE INSTALLATIE

- **Aansluitpunt 1 fase, nul en beschermingscontact**
- **Aansluitpunt niet bedraad**
- **Aansluitpunt voorzien van combi kabel CAI en UTP bedraad, niet afgemonteerd**
- **Aansluitpunt centrale antenne bedraad en afgemonteerd**
- **Aansluitpunt DATA bedraad 1xRJ45 CAT6 en afgemonteerd**
- **Aansluitpunt niet bedraad**
- **Armatuur met invoegpunt aan buitenzijde, op wand.**
- **Bel**
- **Centraal aardpunt**
- **Centraaldoos tbv verlichting**
- **Drukknop**
- **Enkelpolige schakelaar met wandcontactdoos, verhoogde aanrakingsveiligheid**
- **Aansluitpunt tbv armatuur op wand**
- **Melder, rook, optisch op lichtnet conform NEN 2555**
- **Schakelaar, 1-polig**
- **Schakelaar, 1-polig, met ingebouwde signaallamp vv. scene schakelaar "ALLES UIT"**
- **Schakelaar, serie-**
- **Schakelaar, wissel-**
- **Thermostaat/ruimteregelaar (th / rr)**
- **Verdeelinrichting**
- **Wandcontactdoos 1-voudig met beschermingscontact, verhoogde aanrakingsveiligheid**
- **Wandcontactdoos 1-voudig met beschermingscontact, waterdicht**
- **Wandcontactdoos 2-voudig met beschermingscontact, verhoogde aanrakingsveiligheid**
- **Wandcontactdoos 2-voudig met beschermingscontact in 2 inbouwdozen**
- **Wandcontactdoos 2-voudig met beschermingscontact in 2 inbouwdozen**
- **, verhoogde aanrakingsveiligheid vv. USB lader**
- **Wandcontactdoos met wisselschakelaar, verhoogde aanrakingsveiligheid**
- **Wandcontactdoos, perilex**
- **PV-paneel**
- **aantal en positie PV panelen afhankelijk per woning en blok**

CENTRALE VERWARMING EN WATERINSTALLATIE

- hwa + **hemelwaterafvoer - voor posities zie blokoverzicht**
- **buitenkraan vorstvrij**
- **opstelplaats verdeler-vloerverwarming**
- **verwarmingselement in badkamer electrisch**

MECHANISCHE INSTALLATIE

- **afzuigpunt mechanische ventilatie**
- mv **opstelplaats mechanische ventilatie**

RENVOOI GEVEL

- vr. **verdekt rooster**
- s. **suskast**
- v. **ventilatierooster**

BOUWKUNDIG RENVOOI

- **Kruipluik**
- **Entree symbool**
- **betonwanden - langsgevel 90 mm - kopgevel en woningscheidende wanden 100 mm**
- **isolatie 160 mm**
- **metselwerk 100 mm**
- **gasbeton 70/100 mm**
- **ongeïsoleerde metalstud wand 100 mm**
- **geïsoleerde metalstud wand 100 mm**
- **HSB wand 11-89-18 mm**
- **dakpakket**
- **ribbenvloer 350 mm**
- **kanaalplaatvloer 200 mm**
- **dekvloer 70 mm**
- **wandtegelwerk vlgs. technische omschrijving**

Draairichting Volgens DIN-norm

R L

* Akoestische rooster / valdorpel / stofdorpel slaapkamerdeuren

OPSTELPLAATS

- **wm = wasmachine**
- **wd = wasdroger**

Metselwerk kleur A: Bouwnummer 18
Metselwerk kleur B: Bouwnummer 9

*PV-panelen per woning en blok afhankelijk.
*Metselwerkkleur per blok afwijkend, zie blokteken voor juiste kleur.

Wijziging nr.	Wijziging datum	Wijziging omschrijving

Projectnaam: Parkbuurt | Fase 1
Projectlocatie: Hoogvliet
Projectnr.: G.104068 - 11787

Opdrachtgever: Heijmans Vastgoed BV
Architect: RoosRos Architecten
Projectfase: Verkoopteken ing
Onderwerp: **Overzichtstekening B.01 Hoekwoning**

heijmans Woningbouw
Oostmaaslaan 71 3063 AN Rotterdam
Postbus 4032 3006 AA Rotterdam
T 010 - 266 26 00
F 010 - 266 26 25

Formaat: A0
Schaal: 1:50
Datum: 03-07-2019
Getek.: RD

VK-9.009