voorgevel
1 : 50

achtergevel
1 : 50

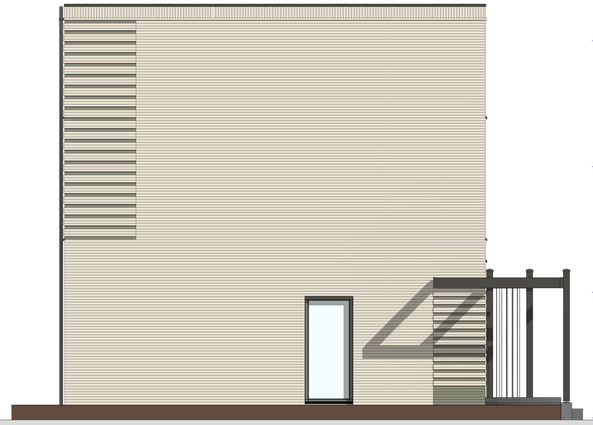

linkerzijgevel
1 : 50

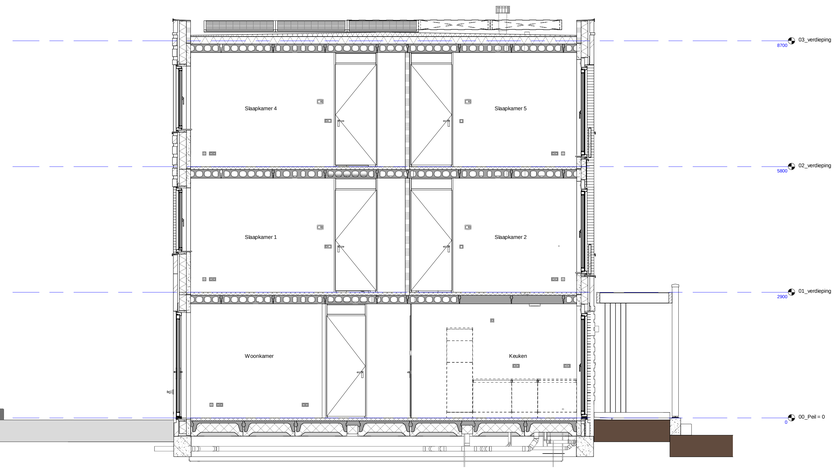

doorsnede A-A
1 : 50

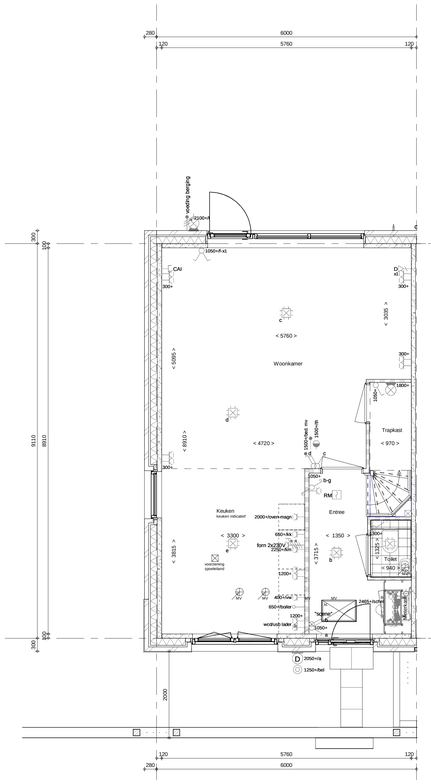

begane grond
1 : 50

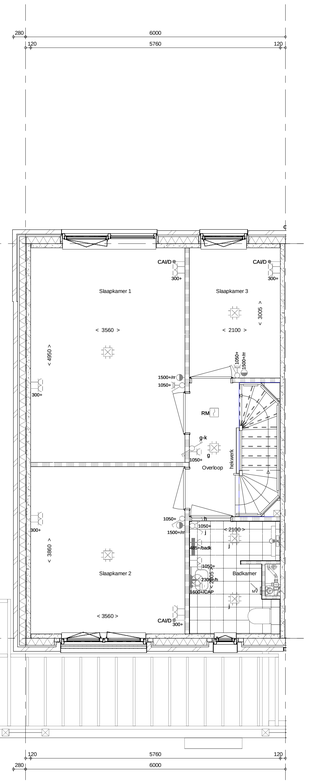

1e verdieping
1 : 50

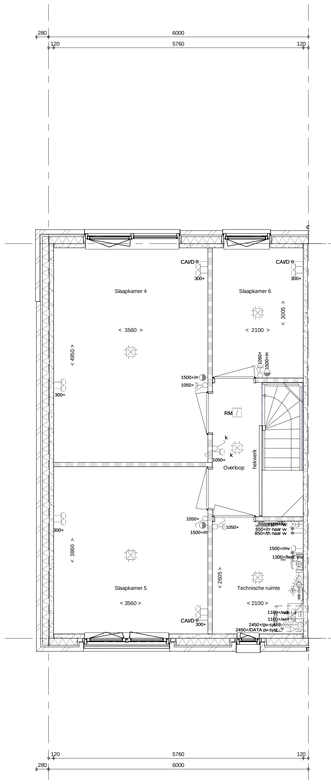

2e verdieping
1 : 50

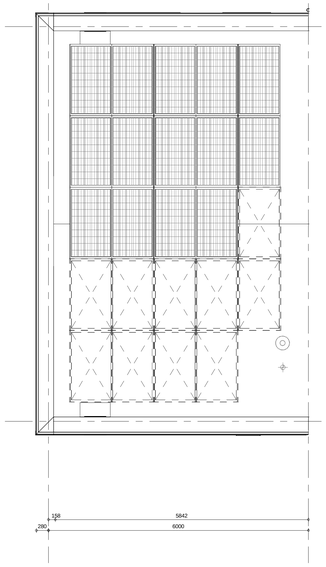

dakoverzicht
1 : 50

ELEKTRISCHE INSTALLATIE

- Aansluitpunt 1 fase, nul en beschermingscontact
- Aansluitpunt niet bedraad
- Aansluitpunt voorzien van combi kabel CAI en UTP bedraad, niet afgemonteerd
- Aansluitpunt centrale antenne bedraad en afgemonteerd
- Aansluitpunt DATA bedraad 1xRJ45 CAT6 en afgemonteerd
- Aansluitpunt niet bedraad
- Armatuur met invoegpunt aan buitenzijde, op wand.
- Bel
- Centraal aardpunt
- Centraaldoos tbv verlichting
- Drukknop
- Enkelpolige schakelaar met wandcontactdoos, verhoogde aanrakingsveiligheid
- Aansluitpunt tbv armatuur op wand
- Melder, rook, optisch op lichtnet conform NEN 2555
- Schakelaar, 1-polig
- Schakelaar, 1-polig, met ingebouwde signaallamp vv. scene schakelaar "ALLES UIT"
- Schakelaar, serie-
- Schakelaar, wissel-
- Thermostaat/ruimteregelaar (th / rr)
- Verdeelinrichting
- Wandcontactdoos 1-voudig met beschermingscontact, verhoogde aanrakingsveiligheid
- Wandcontactdoos 1-voudig met beschermingscontact, waterdicht
- Wandcontactdoos 2-voudig met beschermingscontact, verhoogde aanrakingsveiligheid
- Wandcontactdoos 2-voudig met beschermingscontact in 2 inbouwdozen
- Wandcontactdoos 2-voudig met beschermingscontact in 2 inbouwdozen , verhoogde aanrakingsveiligheid vv. USB lader
- Wandcontactdoos met wisselschakelaar, verhoogde aanrakingsveiligheid
- Wandcontactdoos, perilex
- PV-paneel aantal en positie PV panelen afhankelijk per woning en blok

CENTRALE VERWARMING EN WATERINSTALLATIE

- hwa + hemelwaterafvoer - voor posities zie blokoverzicht
- buitenkraan vorstvrij
- opstelplaats verdeler-vloerverwarming
- verwarmingselement in badkamer electrisch

MECHANISCHE INSTALLATIE

- afzuigpunt mechanische ventilatie
- mv opstelplaats mechanische ventilatie

RENVOOI GEVEL

- vr. verdekt rooster
- s. suskast
- v. ventilatierooster

BOUWKUNDIG RENVOOI

- Kruipluik
- Entree symbool
- Draairichting Volgens DIN-norm: R, L
- * Akoestische rooster / valdorpel / stofdorpel slaapkamerdeuren
- betonwanden
  - langsgevel 100 mm
  - kopgevel en woningscheidende wanden 100 mm
- isolatie 160 mm
- metselwerk 100 mm
- gasbeton 70/100 mm
- ongeïsoleerde metalstud wand 100 mm
- geïsoleerde metalstud wand 100 mm
- HSB wand 11-89-18 mm
- dakisolatie 200mm + afschotisolatie
- ribbenvloer 350 mm
- kanaalplaatvloer 200 mm
- dekvloer 70 mm
- wandtegelwerk vlgs. technische omschrijving

OPSTELPLAATS

- wm = wasmachine
- wd = wasdroger

Metselwerk kleur A: Bouwnummer 36 en 38
Metselwerk kleur B: Bouwnummer 11 en 13

*PV-panelen per woning en blok afhankelijk.
*Metselwerkkleur per blok afwijkend, zie blokteekening voor juiste kleur.

Wijziging nr.	Wijziging datum	Wijziging omschrijving

Projectnaam: Parkbuurt | Fase 1
Projectlocatie: Hoogvliet
Projectnr.: G.104068 - 11787

Opdrachtgever: Heijmans Vastgoed BV
Architect: RoosRos Architecten
Projectfase: Verkooptekening
Onderwerp: **Overzichtstekening B.04 2-onder-1-kap Herenhuis**

heijmans Woningbouw
Oostmaasplein 71, 3063 AN Rotterdam
Postbus 4032, 3006 AA Rotterdam
T 010 - 266 26 00
F 010 - 266 26 25

Formaat: A0
Schaal: 1:50
Datum: 03-07-2019
Getek.: RD

VK-9.013